
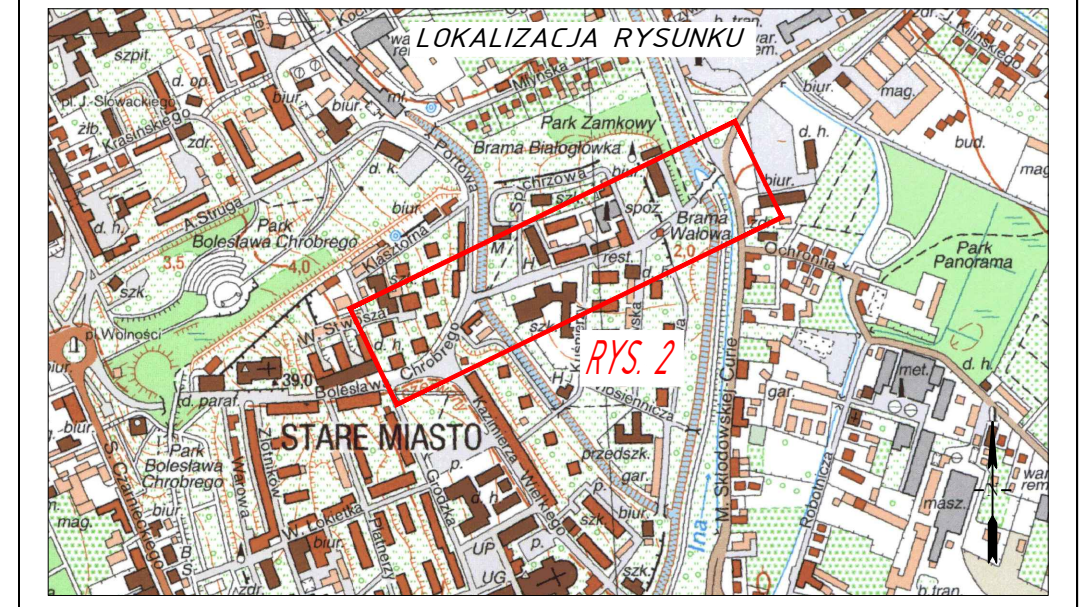
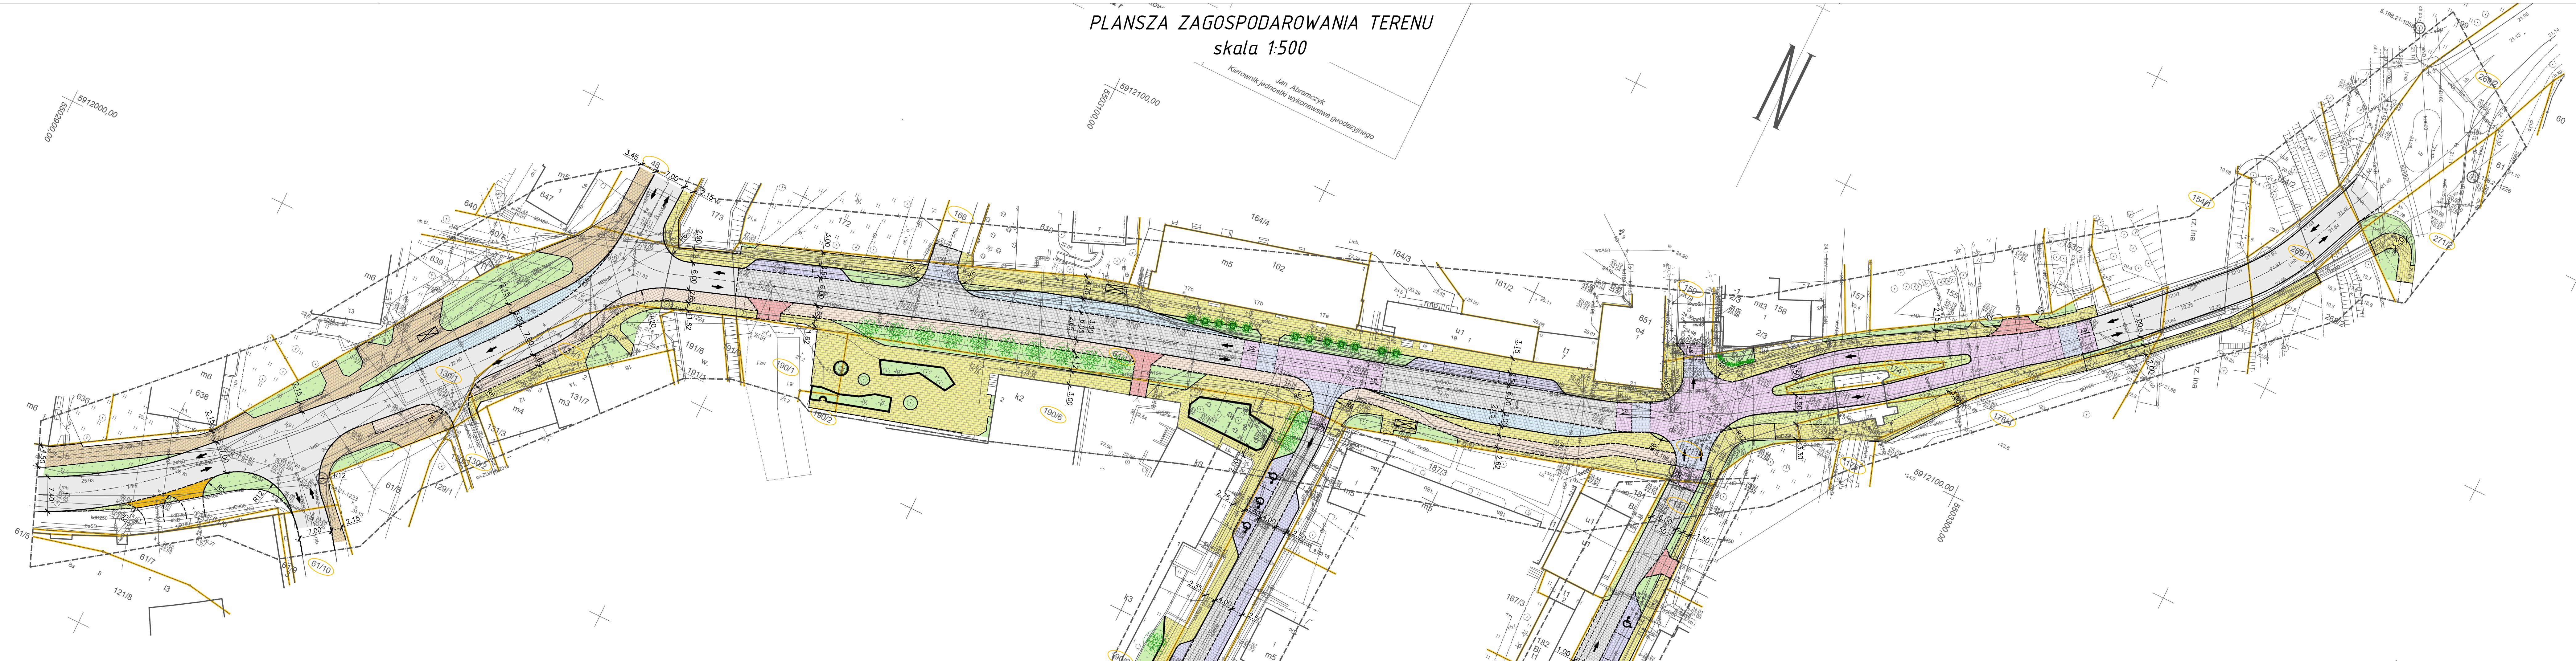


PLANSZA ZAGOSPODAROWANIA TERENU
skala 1:500

Jan Abramczyk
Kierownik jednostki wykonawstwa geodezyjnego

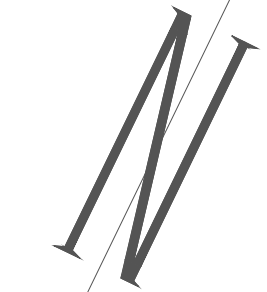

OZNACZENIA GRAFICZNE

- NAWIERZCHNIA JEZDNI
MIESZANKA MINERALNO-ASFALTOWA
- NAWIERZCHNIA JEZDNI
KOSTKA KAMIENNA 15/17 SUROWO-LUPANA (k. szary)
- NAWIERZCHNIA WYNIESIONEJ JEZDNI
KOSTKA KAMIENNA 15/17 CIĘTO-LUPANA (k. szary)
- NAWIERZCHNIA ZATOKI AUTOBUSOWEJ
KOSTKA KAMIENNA 15/17 SUROWO-LUPANA (k. szary)
- NAWIERZCHNIA MIEJSC POSTOJOWYCH
KOSTKA KAMIENNA 15/17 SUROWO-LUPANA (k. szary)
- NAWIERZCHNIA PRZEJŚCIA DLA PIĘSZYCH I PRZEJAZDU ROWEROWEGO
KOSTKA KAMIENNA 15/17 CIĘTO-LUPANA (k. jasnoszary/czarny)
- NAWIERZCHNIA ZIAZDÓW
KOSTKA KAMIENNA 15/17 CIĘTO-LUPANA (k. szary)
- NAWIERZCHNIA ZIAZDÓW
KOSTKA BETONOWA TYPU NOSTALIT (k. grafit)
- NAWIERZCHNIA ŚCIEŻKI ROWEROWEJ
KOSTKA BETONOWA TRAPEZOWA (k. grafit)
- NAWIERZCHNIA CHODNIKÓW
KOSTKA BETONOWA TRAPEZOWA (k. szary)
- NAWIERZCHNIA CHODNIKÓW
PŁYTY BETONOWE PRZEPŁATANE KOSTKA KAMIENNA 8/11
- NAWIERZCHNIA UTWARZEN/OPASEK
KOSTKA KAMIENNA 8/11 SUROWO-LUPANA (k. szary)
- DRZEWY I KRZEWY
PRZEZNACZONE DO NASADZENIA
- TERENY ZIELONE

 PROINVEST PROJEKTOWANIE, NADZORY, INWESTYCJE ŁUKASZ ŻARNOWSKI UL. J. NOWAKOWSKIEGO 39/11, 73-110 STARGARD TEL.: 609 955 786, E-MAIL: eproinvest@poczta.fm	INWESTOR GMINA MIASTO STARGARD ul. Czarnieckiego 17, 73-110 Stargard		
	INWESTYCJA Przebudowa pasa drogowego ul. Chrobrego w Stargardzie na odcinku od skrzyżowania z ul. Kazimierza Wielkiego do skrzyżowania z ul. Marii Skłodowskiej-Curie	ADRES dz. 61/7, 61/10, 130/1, 130/2, 130/3, 