

MAPA DO CELÓW PROJEKTOWYCH

Obiekt:
Powiat: 3214 - stargardzki
Jedn. ewid.: 321401_1 - miasto Stargard
Obręb ewid.: 321401_1.0011 - 0011
Działka(i): 466
Ulica: Obronców Westerplatte

**Zakład Usług Geodezyjnych
"GEOSERVICE"
Jarosław Kunka**
73-110 Stargard, ul. Śląska 9
tel./fax. 91/578 37 07; tel. 91/578 25 42

Wykonano metodą wektorową

SKALA 1:500
Układ współrzędnych: "2000"
Poziom odniesienia wysokości: "EVRP2007"

Kierownik pracy:

1. Aktualność mapy-wywiad terenowy i wykonanie pomiarów:
02.01.2024 r.
2. Bazy EGIB, GESUT, BDOT500 wg danych WGKiK:
27.12.2023 r.

mgr inż. Jarosław Kunka; upr. nr 9661; zakres 1, 2, 4

Wtórnik niniejszy sporządzono przy wykorzystaniu:
wektorowej mapy zasadniczej

Na niniejszej mapie wykazano następujące projekty obiektów budowlanych w tym uzbrojenia podziemnego terenu ZUDP/NK nr:
brak

Informacje dodatkowe:

- Zakres aktualizacji: — — — — —
- Mapa sporządzona zgodnie z rozporządzeniem MR w sprawie standardów technicznych...(Dz. U. 2020, Poz. 1429) oraz rozporządzeniem MRPII w sprawie bdot oraz mapy zasadniczej (Dz. U. 2021, Poz. 1385)
- W zakresie aktualizacji mapa nadaje się do celów projektowych.
- Wszystkie trwałe obiekty budowlane podlegają wytyczeniu przez jednostkę wykonawstwa geodezyjnego.
- W zakresie opracowania nie wyklucza się istnienia uzbrojenia podziemnego nie zgłoszonego do inwentaryzacji powykonawczej oraz uzbrojenia, o którym brak jest informacji w instytucjach branżowych.
- W zakresie opracowania znajdują się punkty osnowy geodezyjnej podlegające ochronie: brak
- Mapa zgodna z § 31 ust. 1 rozp. j.w. - nadaje się do projektowania budynków w odległości mniejszej lub równej 4 m od granicy.
- Mapa do celów projektowych wykonana bez badania i ustalenia obciążeń służebnościami gruntowymi.
- Uzbrojenie podziemne jest wykazywane na podstawie:
 - danych branżowych - z literą B
 - pośredniego ustalenia przebiegu aparaturą elektroniczną - z literą A
 - digitalizacji rastra - z literą D
 - bezpośrednich pomiarów powykonawczych - bez litery
 Dla sieci podziemnych opracowanych na podstawie punktów 1. - 3. nie gwarantuje się kompletności a dokładność wykazanego ich przebiegu jest niższa od dokładności kartometrycznej mapy.

Wykonano w ramach pracy geodezyjnej
NG.II.66401.2938.2023.AU
zgłoszonej w WGKiK SP w Stargardzie

REJESTRACJA

Poświadczam, że niniejszy dokument został opracowany w wyniku prac geodezyjnych i kartograficznych, których rezultaty zawiera operat techniczny pozytywnie zweryfikowany. Jednocześnie informuję, że jestem świadomy odpowiedzialności karnej za złożenie fałszywego oświadczenia.


Identyfikator zgłoszenia prac geodezyjnych	NG.II.66401.2938.2023.AU
Organ służby geodezyjnej, który otrzymał zgłoszenie	Starosta Stargardzki
Wykonawca prac geodezyjnych	ZUG GEOSERVICE Jarosław Kunka
Nr oraz data sporządzenia dokumentu zawierającego wynik pozytywnej weryfikacji	Protokół Weryfikacji Nr 1 z daty 18.01.2024
Imię i nazwisko oraz nr uprawnień zawodowych kierownika prac	Jarosław Kunka Nr uprawnień: 9661

Kierownik jednostki wykonawstwa geodezyjnego:

GEODETA
nr uprawnień zawod. 9661
mgr inż. Jarosław Kunka
73-110 Stargard, ul. Śląska 9
tel. biuro (091) 578 37 07, 578 25 42

Stargard, dnia 08.01.2024

m. Stargard

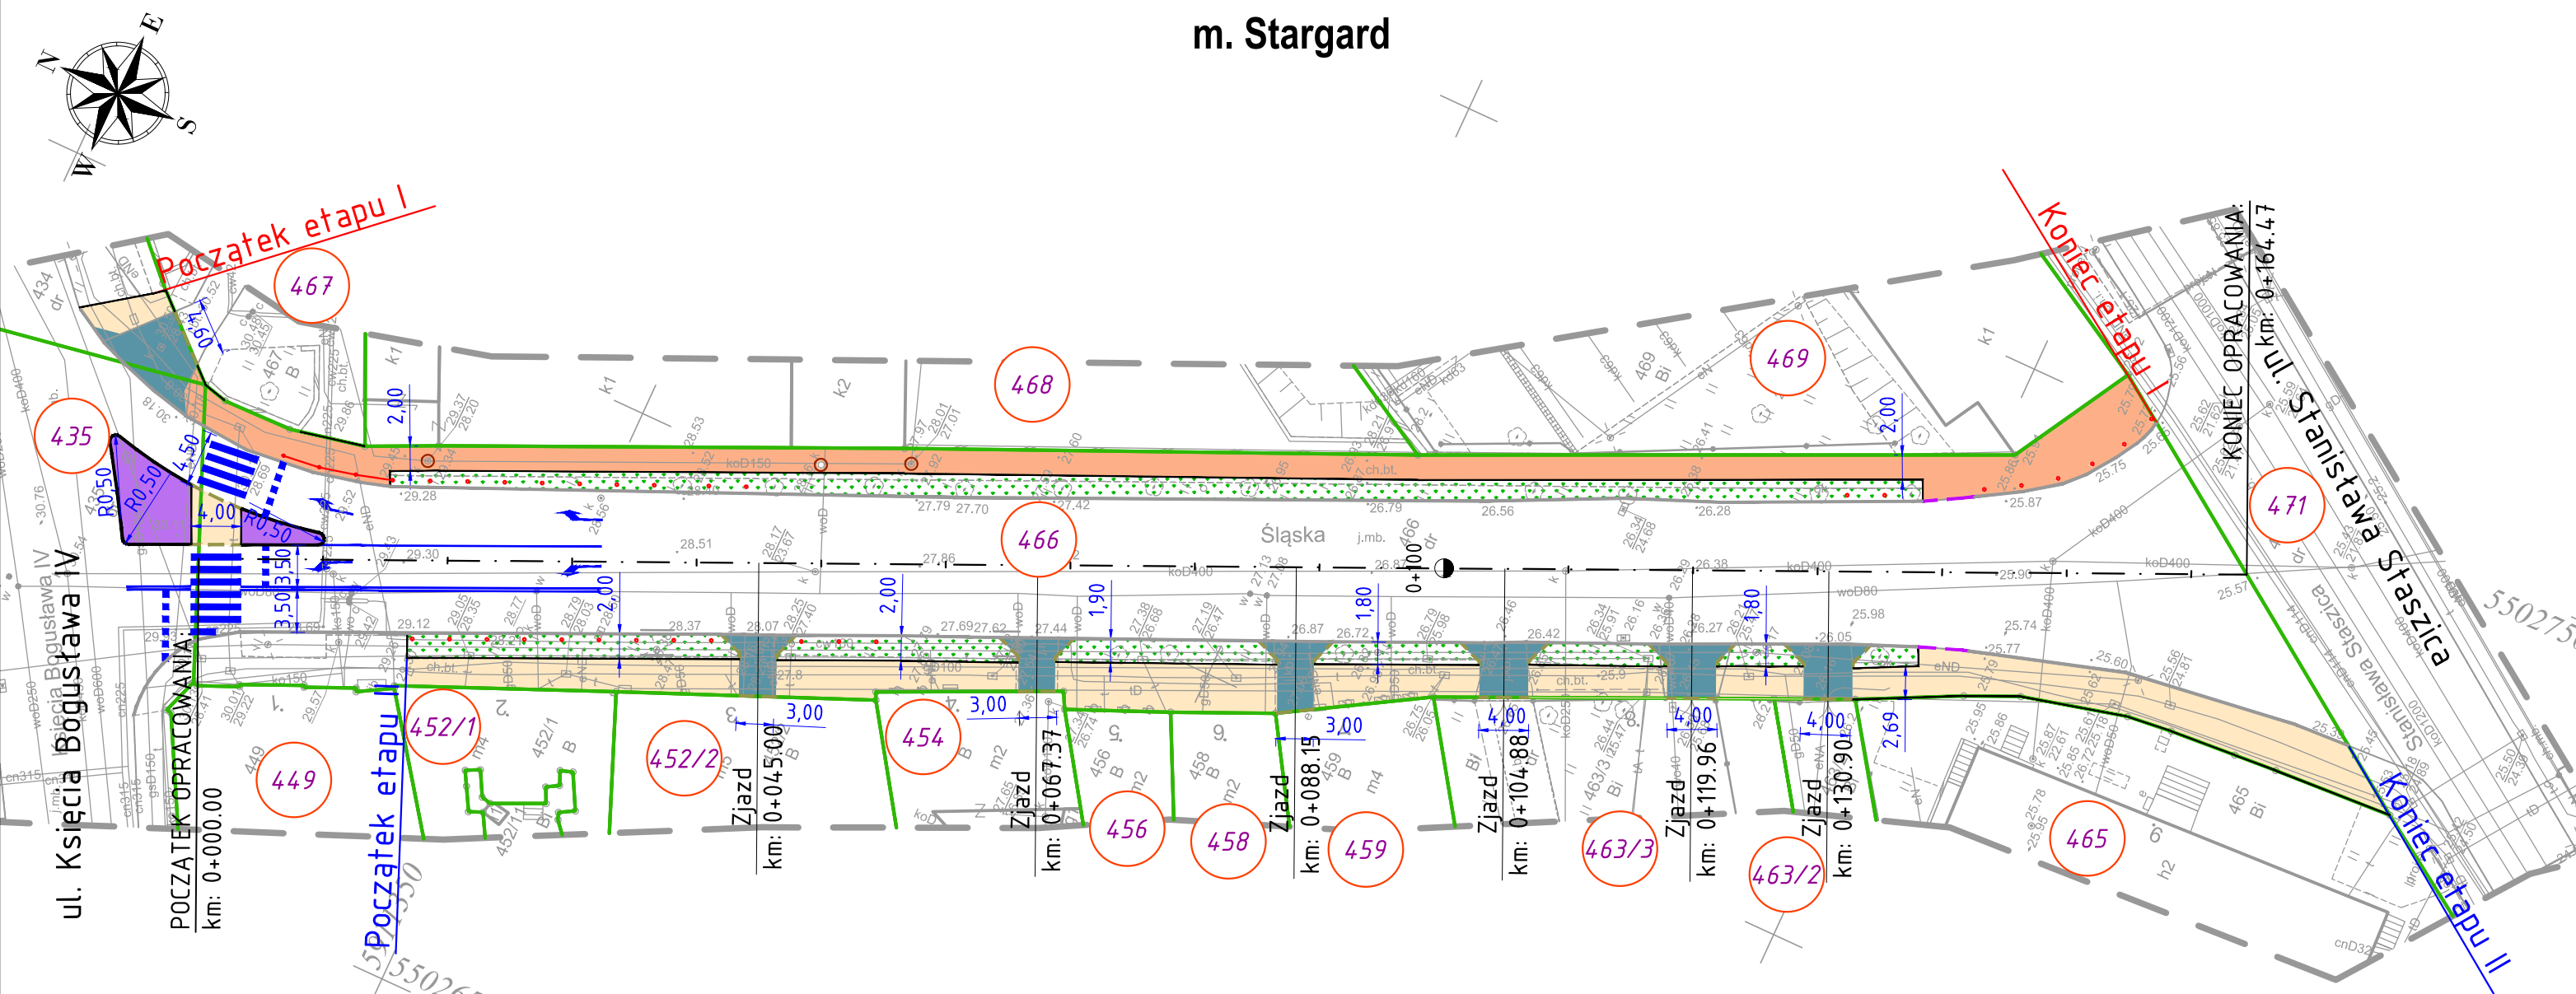

LEGENDA Branża drogowa

- projektowana nawierzchnia chodnika z kostki betonowej koloru szarego
- projektowana nawierzchnia chodnika z kostki betonowej koloru grafitowego
- projektowana nawierzchnia chodnika z bezfazowej kostki betonowej koloru czerwonego
- projektowana nawierzchnia zabruku z kostki kamiennej 15/17
- projektowany pas zieleni
- projektowany krawężnik betonowy 15x30cm
- istniejący krawężnik betonowy
- projektowany opornik betonowy 12x25cm
- projektowane obrzeże betonowe 8x30cm
- istniejąca granica działek
- regulacja wysokościowa istn. krawężnika kamiennego
- h światła = 0cm
- projektowana bariera U-12a
- projektowany stupek drogowy U-12b
- numer ewidencyjny działki
- wymiana i regulacja włazów nastudziennych

Wykonawca:
Drogowa Pracownia Projektowa
"A3" Justyna Roman
72-404 Tanowo, ul. Dębowa 24
602 239 631
a3justyna@gmail.com
NIP: 827-172-65-56; Regon: 320140469

Investor:
Gmina Miasto Stargard
ul. Hetmana Stefana
Czarneckiego 17
73 - 110 Stargard

Nazwa inwestycji:
Modernizacja chodnika na ul. Śląskiej w Stargardzie

Tytuł rysunku:
PLAN SYTUACYJNY

Branża:	Stadium:
Drogowa	PT
Autor projektu/Projektant:	Podpis:
mgr inż. Justyna Roman upr. bud. w specjalności drogowej do projektowania i kierowania robotami budowlanymi bez ograniczeń nr ZAP/0074/PWOD/10	<i>Justyna Roman</i>
Opracowujący:	Podpis:
mgr inż. Tomasz Lewartowski	<i>Tomasz Lewartowski</i>
Data:	Skala:
Styczeń 2024	1:500
	Nr rysunku:
	2 ark. 1 z 1