

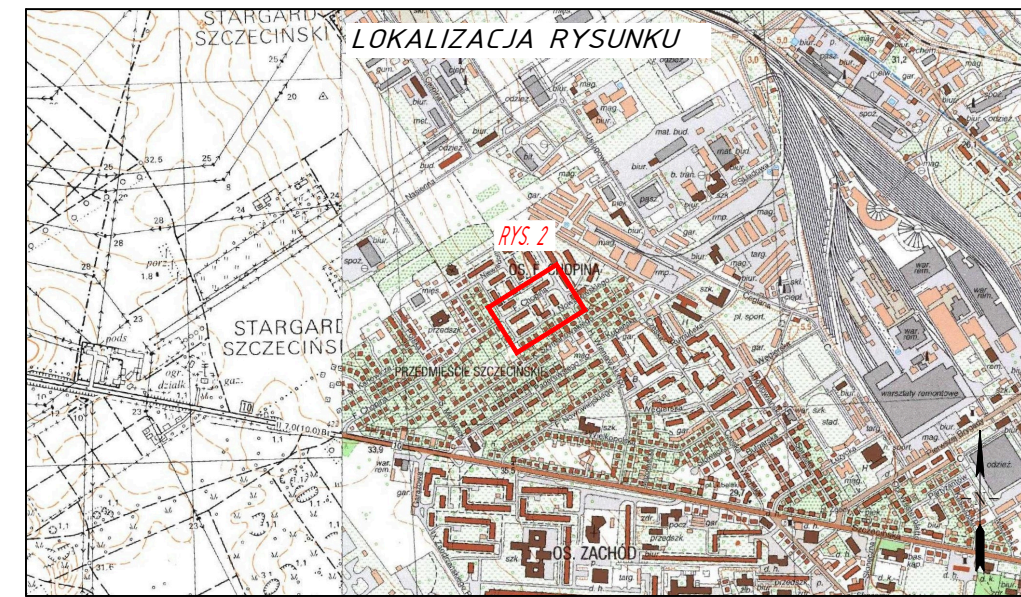


PLANSZA ZAGOSPODAROWANIA TERENU
skala 1:500

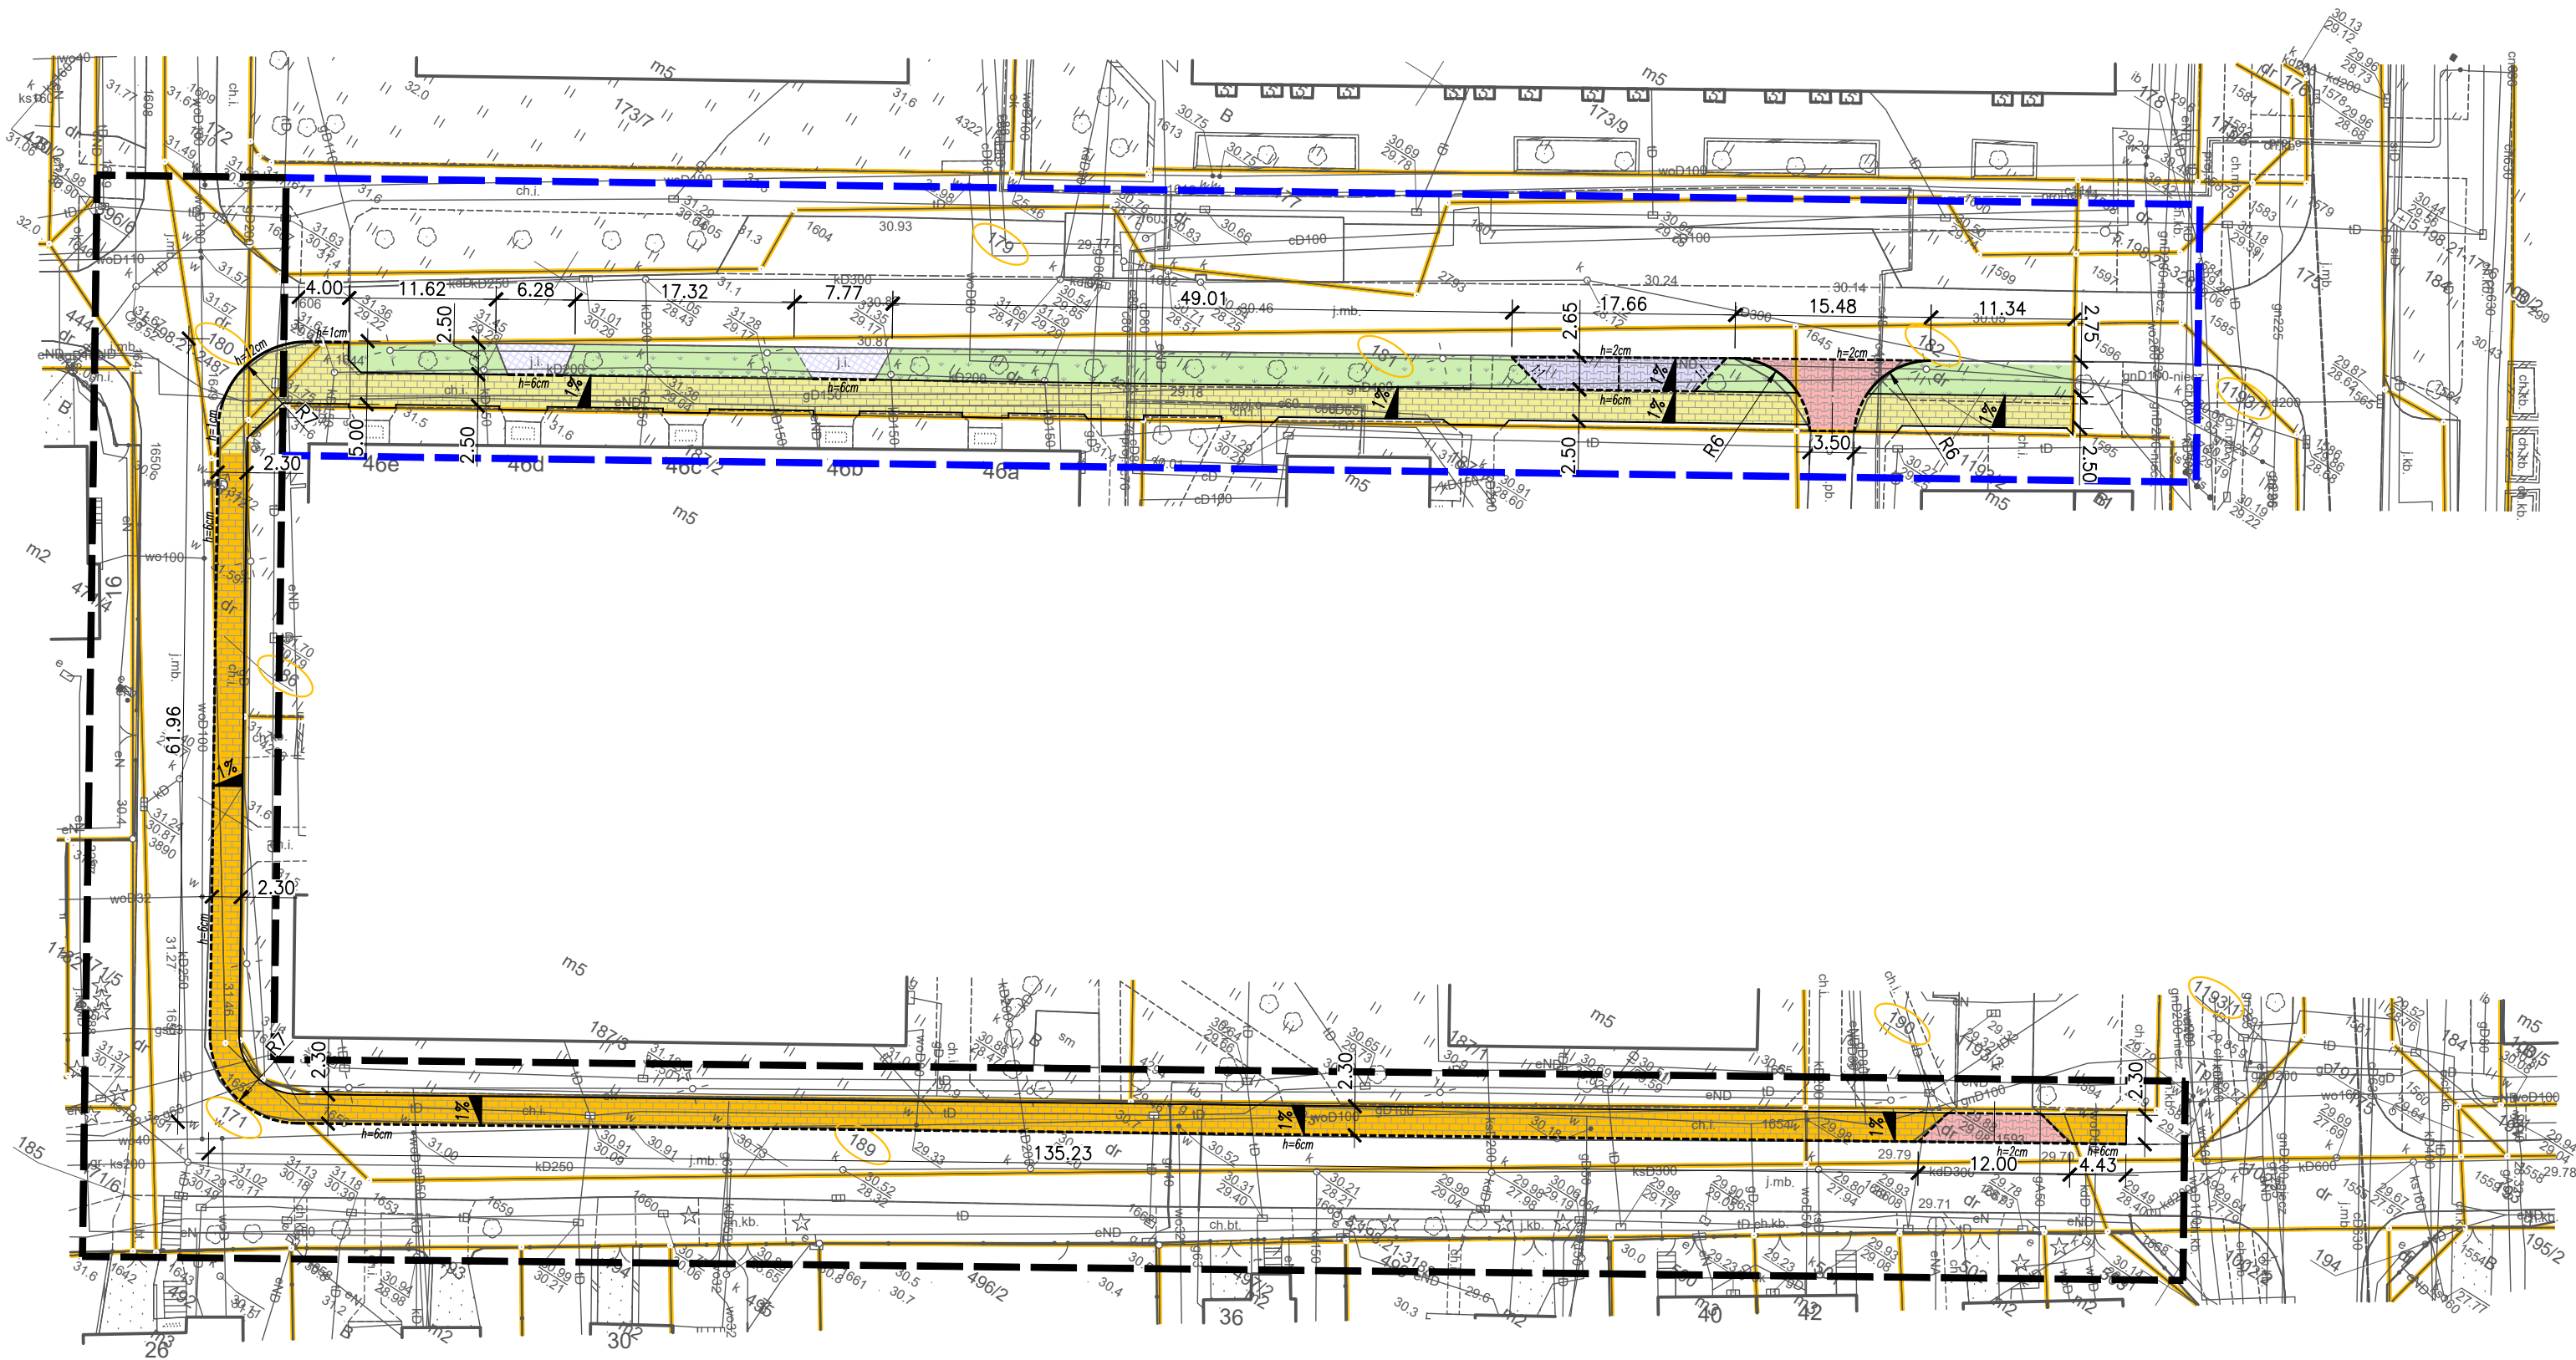

OZNACZENIA GRAFICZNE

- NAWIERZCHNIA ZJAZDÓW Z KOSTKI BET. BRUKOWA KOSTKA BETONOWA 20x16,5 (k.grafit)
- NAWIERZCHNIA STANOWISK POSTOJOWYCH Z KOSTKI BET. BRUKOWA KOSTKA BETONOWA 20x16,5 (k.szary)
- NAWIERZCHNIA CHODNIKÓW WZMOCNIONYCH BRUKOWA KOSTKA BETONOWA 20x10 (k.szary)
- NAWIERZCHNIA CHODNIKÓW BRUKOWA KOSTKA BETONOWA 20x10 (k.szary)
- TERENY ZIELONE OBSIANE TRAWĄ
- ISTNIEJĄCE UTWARDZENIA PŁYTY YOMB
- KRAWEŹNIK DROGOWY 15/30 WYNIESIONY 12cm/1cm
- KRAWEŹNIK NAJAZDOWY 15/22 WYNIESIONY 6cm/2cm
- OPORNIK 12/25 WTOPIONY 0cm
- LINIA ROZGRANICZAJĄCA INWESTYCJĘ ETAP I
- LINIA ROZGRANICZAJĄCA INWESTYCJĘ ETAP II

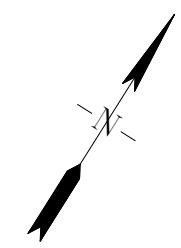

		INWESTOR GMINA MIASTO STARGARD ul. Czarnieckiego 17, 73–110 Stargard	
PROINVEST PROJEKTOWANIE, NADZORY, INWESTYCJE ŁUKASZ ŻARNOWSKI UL. J. NOWAKOWSKIEGO 3F/7, 73-110 STARGARD TEL.: 609 955 766, E-MAIL: eproinvest@poczta.fm		INWESTYCJA Modernizacja chodnika w ciągu ulicy Fryderyka Chopina i Józefa Nowakowskiego w Stargardzie	
ADRES dz. 1193/1, 182, 181, 179, 180, 186, 171, 189, 190 obr. 0005 Stargard, gm. Miasto Stargard (jedn. ewid. 321401_1), pow. stargardzki		STADIUM OPRACOWANIA: KONCEPCJA	DATA VII.2025
NAZWA RYS. PROJEKT ZAGOSPODAROWANIA TERENU		SKALA 1:500	NR RYS. 2
PROJEKTOWAŁ	mgr inż. Łukasz Żarnowski	branża DROGOWA nr. upr. ZAP/0200/POOD/12	PODPIS
SPRAWDZIŁ	mgr inż. Tomasz Szynkowski	branża DROGOWA nr. upr. ZAP/0055/POOD/12	PODPIS
Rysunek i zawarte w nim rozwiązania są integralną częścią dokumentacji projektowej chronionej prawami autorskimi			