


MIEJSCOWY PLAN ZAGOSPODAROWANIA PRZESTRZENNEGO MIASTA STARGARD  
DOTYCZĄCY TERENU W REJONIE ULIC: RÓŻANEJ, SPOKOJNEJ

Załącznik Nr 1  
do uchwały Nr ...../2023  
Rady Miejskiej w Stargardzie  
z dnia ..... 2024 r.

SKALA 1:1000 0 10 20 50 100m



**LEGENDA:**

GRANICA OBSZARU OBJĘTEGO PLANEM	GRANICA OBSZARU OBJĘTEGO PLANEM
LINE ROZGRANICZAJĄCE TERENY ELEMENTARNE O RÓŻNYM PRZEZNACZENIU LUB RÓŻNYCH ZASADACH ZAGOSPODAROWANIA	LINE ROZGRANICZAJĄCE TERENY ELEMENTARNE O RÓŻNYM PRZEZNACZENIU LUB RÓŻNYCH ZASADACH ZAGOSPODAROWANIA
MW,U	SYMBOL TERENU ELEMENTARNEGO
GRANICE DZIAŁEK EVIDENCJI GRUNTÓW	GRANICE DZIAŁEK EVIDENCJI GRUNTÓW
PROPONOWANY PODZIAŁ NA DZIAŁKI - ZASADA PODZIAŁU	PROPONOWANY PODZIAŁ NA DZIAŁKI - ZASADA PODZIAŁU
STREFA OCHRONY SANITARNEJ OD CMENTARZA 150 M	STREFA OCHRONY SANITARNEJ OD CMENTARZA 150 M
STREFA OCHRONY SANITARNEJ OD CMENTARZA 50 M	STREFA OCHRONY SANITARNEJ OD CMENTARZA 50 M
<b>PRZEZNACZENIE TERENU</b>	
MW,U	TEREN ZABUDOWY MIESZKANOWEJ WIELORODZINNEJ Z TOWARZYSZĄCĄ FUNKCJĄ USŁUGOWĄ
MW	TEREN ZABUDOWY MIESZKANOWEJ WIELORODZINNEJ
MW	TEREN ZABUDOWY USŁUGOWEJ Z TOWARZYSZĄCĄ FUNKCJĄ MIESZKANOWĄ WIELORODZINNĄ
MN,U	TEREN ZABUDOWY MIESZKANOWEJ JEDNORODZINNEJ Z TOWARZYSZĄCĄ FUNKCJĄ USŁUGOWĄ
MN	TEREN ZABUDOWY MIESZKANOWEJ JEDNORODZINNEJ
U	TEREN ZABUDOWY USŁUGOWEJ
U.B.S	TEREN ZABUDOWY USŁUGOWEJ, BAZA SKŁADÓW WAGARZKÓW
RM/RPO	TEREN ZABUDOWY ZAGRODOWEJ W GOSPODARSTWIE OGRODNICZYM
ZP	TEREN ZIELENI PARKOWEJ - OGRODOWEJ
ZP.21	TEREN ZIELENI PARKOWEJ - ZIELENI ISOLACYJNA
<b>KOMUNIKACJA</b>	
KK	TEREN KOMUNIKACJI KOLEJOWEJ/GŁÓWNEJ TORNY
	TEREN ZAMKNIĘTY
	TERENY SASIADUJĄCE Z OBSZAROMI KOLEJOWYM
	OSÓDPUŠCZALNE POSZERZENIA WIADEKTÓW
KDG	TEREN DRÓGI KLASY GŁÓWNEJ
KDZ	TEREN DRÓGI KLASY ZBIORCZEJ
KDL	TEREN DRÓGI KLASY LOKALNEJ
KDW	TEREN DRÓGI WEWNĘTRZNEJ
KP	TEREN CIĄGU PIEŠZEGO
<b>ZASADY LOKALIZACJI ZABUDOWY I ZAGOSPODAROWANIA TERENU</b>	
	OBOWIĄZUJĄCA LINA ZABUDOWY
	NIEPRZEKRACZALNA LINA ZABUDOWY
	ZAMKNIĘCIE KOMPOZYCYJNE NA OSI ULICY
	ARCENT KOMPOZYCYJNY
	ZABUDOWA ISTNIEJĄCA
	ZABUDOWA PROJEKTOWANA LUB W TRAKCIE REALIZACJI
	ZIELENI ISOLACYJNA / ZIELENI URZĄDZONA
	ZASADA LOKALIZACJI SKIEROWEJ ZIELENI
	ZASADA LOKALIZACJI PARKINGÓW
	ZASADA LOKALIZACJI USŁUG
	PROPONOWANY PRZEBIEG ŚCIEŻKI ROWEROWEJ
	CIĄG PIEŠZO-ROWEROWY
	ŚRODOWISKO PRZYRODNICZE I KULTUROWE
	SZPALERY DRZEWEK
	ALEJA DRZEWEK
	BUDYNKI TYPOWANE DO OCHRONY POPRZECZ WPS DO REJESTRU ZABYTEKÓW
	BUDYNKI W GMINNEJ EVIDENCJI ZABYTEKÓW
	OBZAR OCHRONY KONSERWATORSKIEJ EKSPONATY HISTORYCZNEGO UKŁADU URBANISTYCZNEGO
	STREFA "W" OCHRONY ARCHEOLOGICZNO-KONSERWATORSKIEJ
	GRUPY DRZEWEK/POJEDYNCZE DRZEWA
<b>ELEMENTY INFRASTRUKTURY TECHNICZNEJ</b>	
	ISTNIEJĄCY GAZOCIĄG ŚREDNIEGO CIŚNIENIA WRAZ ZE STREFA KONTROLOWANĄ
	NAZIEMNA SIĘĆ CIEPŁOWNICZA
	STACJA BAZOWA TELEFONU KOMÓRKOWEJ
	PRZEPOMPOWNIA ŚCIEKÓW
	GŁÓWNY ZBIORNIK WÓD PODZIEMNYCH GZPW NR 123
	ZBIORNIK MIĘDZYRÓWNOY "STARGARD-GOLENÓW"
	OBZAR I TEREN GÓRNICZY "STARGARD"
	GRANICA ZŁOŻA WÓD TERMIALNYCH "STARGARD"