
 


MIEJSCOWY PLAN ZAGOSPODAROWANIA PRZESTRZENNEGO MIASTA STARGARD DOTYCZĄCY TERENU W REJONIE ULIC: RÓŻANEJ, SPOKOJNEJ

Załącznik Nr 1
do uchwały Nr/2024
Rady Miejskiej w Stargardzie
z dnia 2024 r.

SKALA 1:1000

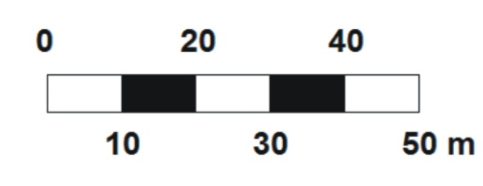

OBSZAR PLANU OBJĘTY II WYŁOŻENIEM

LEGENDA:

- GRANICE I SYMBOLE**
 - GRANICA OBSZARU OBJĘTEGO PLANEM
 - LINIE ROZGRANICZAJĄCE TERENY ELEMENTARNE O RÓŻNYM PRZEZNACZENIU LUB RÓŻNYCH ZASADACH ZAGOSPODAROWANIA
 - MW,U
 - SYMBOL TERENU ELEMENTARNEGO
 - GRANICE DZIAŁEK EWIDENCJI GRUNTÓW
 - PROPONOWANY PODZIAŁ NA DZIAŁKI - ZASADA PODZIAŁU
- PRZEZNACZENIE TERENU**
 - MW,U
 - MW
 - U,MW
 - MN,U
 - MN
 - U
 - U,B,S
 - RM/RPO
 - ZP
 - ZP,ZI
- KOMUNIKACJA**
 - KD
 - KDZ
 - KDL
 - KDW
 - KP
- ZASADY LOKALIZACJI ZABUDOWY I ZAGOSPODAROWANIA TERENU**
 - OBOWIAZUJĄCA LINIA ZABUDOWY
 - NIEPRZEKRACZAJĄCA LINIA ZABUDOWY
 - ZAMKNIĘCIE KOMPÓZYCYJNE NA OSI ULICY
 - AKCENT KOMPÓZYCYJNY
 - ZABUDOWA ISTNIEJĄCA
 - ZABUDOWA PROJEKTOWANA LUB W TRAKCIE REALIZACJI
 - ZIELEŃ IZOLACYJNA / ZIELEŃ URZĄDZONA
 - ZASADA LOKALIZACJI PARKINGÓW
 - ZASADA LOKALIZACJI USŁUG
 - PROPONOWANY PRZEBIEG ŚCIEŻKI ROOWEROWEJ
 - CIĄG PIEŠO-ROOWEROWY
- ŚRODOWISKO PRZYRODNICZE I KULTUROWE**
 - SZPALERY DRZEW
 - ALIEJA DRZEW
 - BUDYNKI TYPOWANE DO OCHRONY POPRZECZ DO REJESTRU ZABYTEKÓW
 - BUDYNKI W GMINNEJ EWIDENCJI ZABYTEKÓW
 - OBZAR OCHRONY KONSERWATORSKIEJ EKSPOZYCJI HISTORYCZNEGO UKŁADU URBANISTYCZNEGO
 - STREFA "W" OCHRONY SIECIOWYCH KOMÓREK
 - GRUPY DRZEWIPODLEWICZE DRZEWA
- ELEMENTY INFRASTRUKTURY TECHNICZNEJ**
 - ISTNIEJĄCY GAZOCIĄG ŚREDNIEGO CIŚNIENIA WRAZ ZE STREFĄ KONTROLOWANĄ
 - NAZIEMNA SIĘĆ CIEPŁOWNICZA
 - STACJA BAZOWA TELEFONU KOMÓRKOWEJ
 - PRZEPOMPOWNIA ŚCIEKÓW
- USTALENIA Z PRZEPISÓW ODRĘBNYCH**
 - OBZAR PLANU
 - OBZAR PLANU
 - OBZAR I TEREN GÓRNICZY "STARGARD"
 - GRANICA ZŁOŻA WÓD TERMALNYCH "STARGARD"
 - GRANICA TERENU INWESTYCJI CELU PUBLICZNEGO O ZNAČENIU POWAŻNYM
 - STREFA OCHRONY SANITARNEJ OD CMENTARZA 150 M
 - STREFA OCHRONY SANITARNEJ OD CMENTARZA 50 M