


m. Stargard

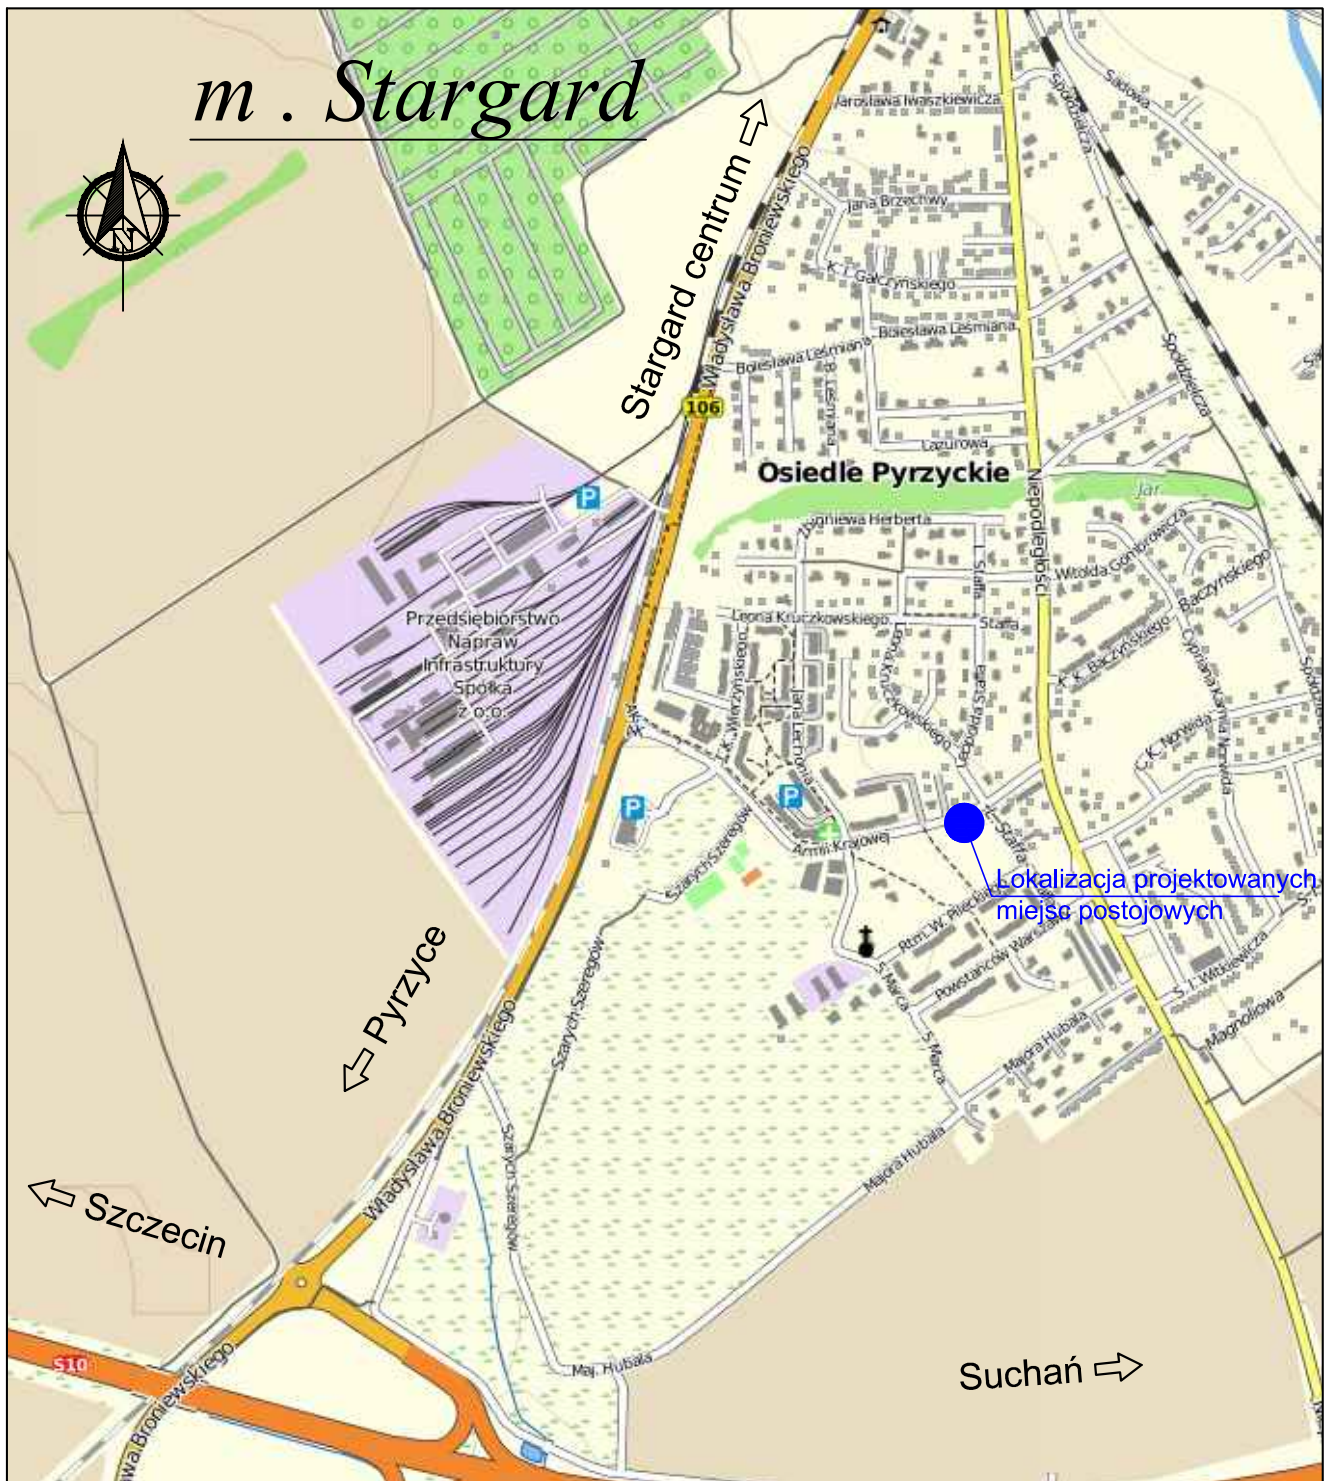

Lokalizacja projektowanych miejsc postojowych

Wykonawca:



Drogowa Pracownia Projektowa

„A3” Justyna Roman

72-004 Tanowo, ul. Dębowa 24

602 239 631

a3justyna@gmail.com

NIP: 927-172-05-50; Regon: 320140489

Investor:



Gmina Miasto Stargard

ul. Czarnieckiego 17

73-110 Stargard

Nazwa inwestycji:

Budowa miejsc postojowych w pasie drogowym ul. Armii Krajowej w Stargardzie, woj. zachodniopomorskie

Tytuł rysunku:

PLAN ORIENTACYJNY

Data:

maj
2020

Skala:

-

Nr rysunku:

1