







Miejsca postojowe ul. Chopina, m. Stargard

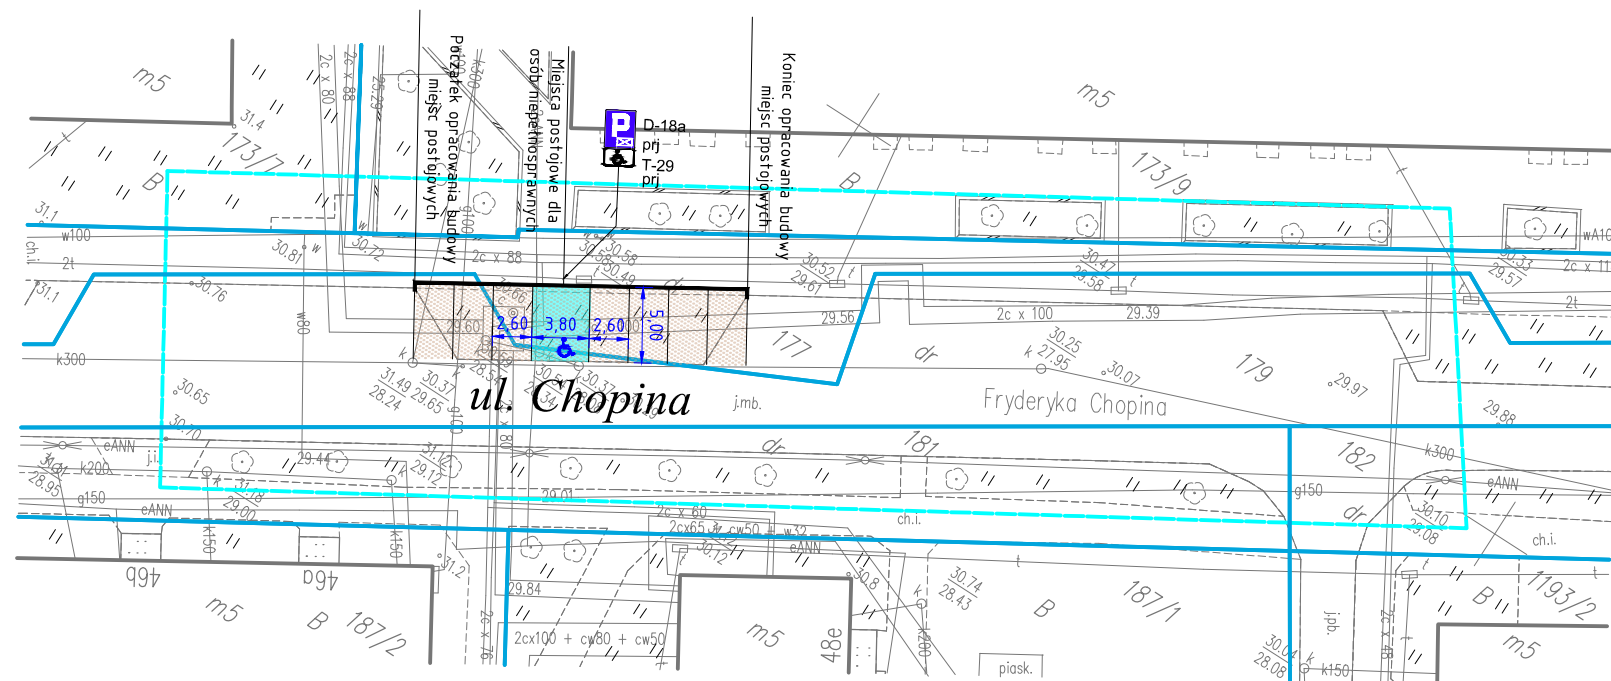

K=5912550
J=5500450

K=5912550
J=5500450

LEGENDA

-  nawierzchnia miejsc postojowych z kostki betonowej szarej
-  nawierzchnia miejsca postojowego dla osób niepełnosprawnych z kostki betonowej szarej pokrytej żywica koloru niebieskiego
-  krawężnik betonowy (światło 12cm) 15x30cm
-  istniejąca granica działki
-  linia separująca miejsca postojowe wykonana z jednego rzędu kostki betonowej czerwonej

Wykonawca:



Drogowa Pracownia Projektowa
„A3” Justyna Roman
72-004 Tanowo, ul. Dębowa 24
602 239 631
a3justyna@gmail.com
NIP: 927-172-05-50; Regon: 320140489

Investor:



Gmina Miasto Stargard
ul. Czarnieckiego 17
73-110 Stargard

Nazwa inwestycji:

Przebudowa chodnika przy ul. Fryderyka Chopina na odcinku od ul. Ludomira Różyckiego do ul. Zygmunta Nosakowskiego w Stargardzie, woj. zachodniopomorskie - miejsca postojowe

Tytuł rysunku:

PLAN SYTUACYJNY

Branża:

Drogowa

Stadium:

PW

Autor projektu/Projektant:

mgr inż. Justyna Roman
upr. bud. w specjności drogowej
do projektowania i kierowania robotami
budowlanymi bez ograniczeń
nr ZAP/0074/PWOD/10

Podpis:

Data:

maj
2020

Skala:

1:500

Nr rysunku:

3