Budowa miejsc postojowych
ul. Armii Krajowej, m . Stargard

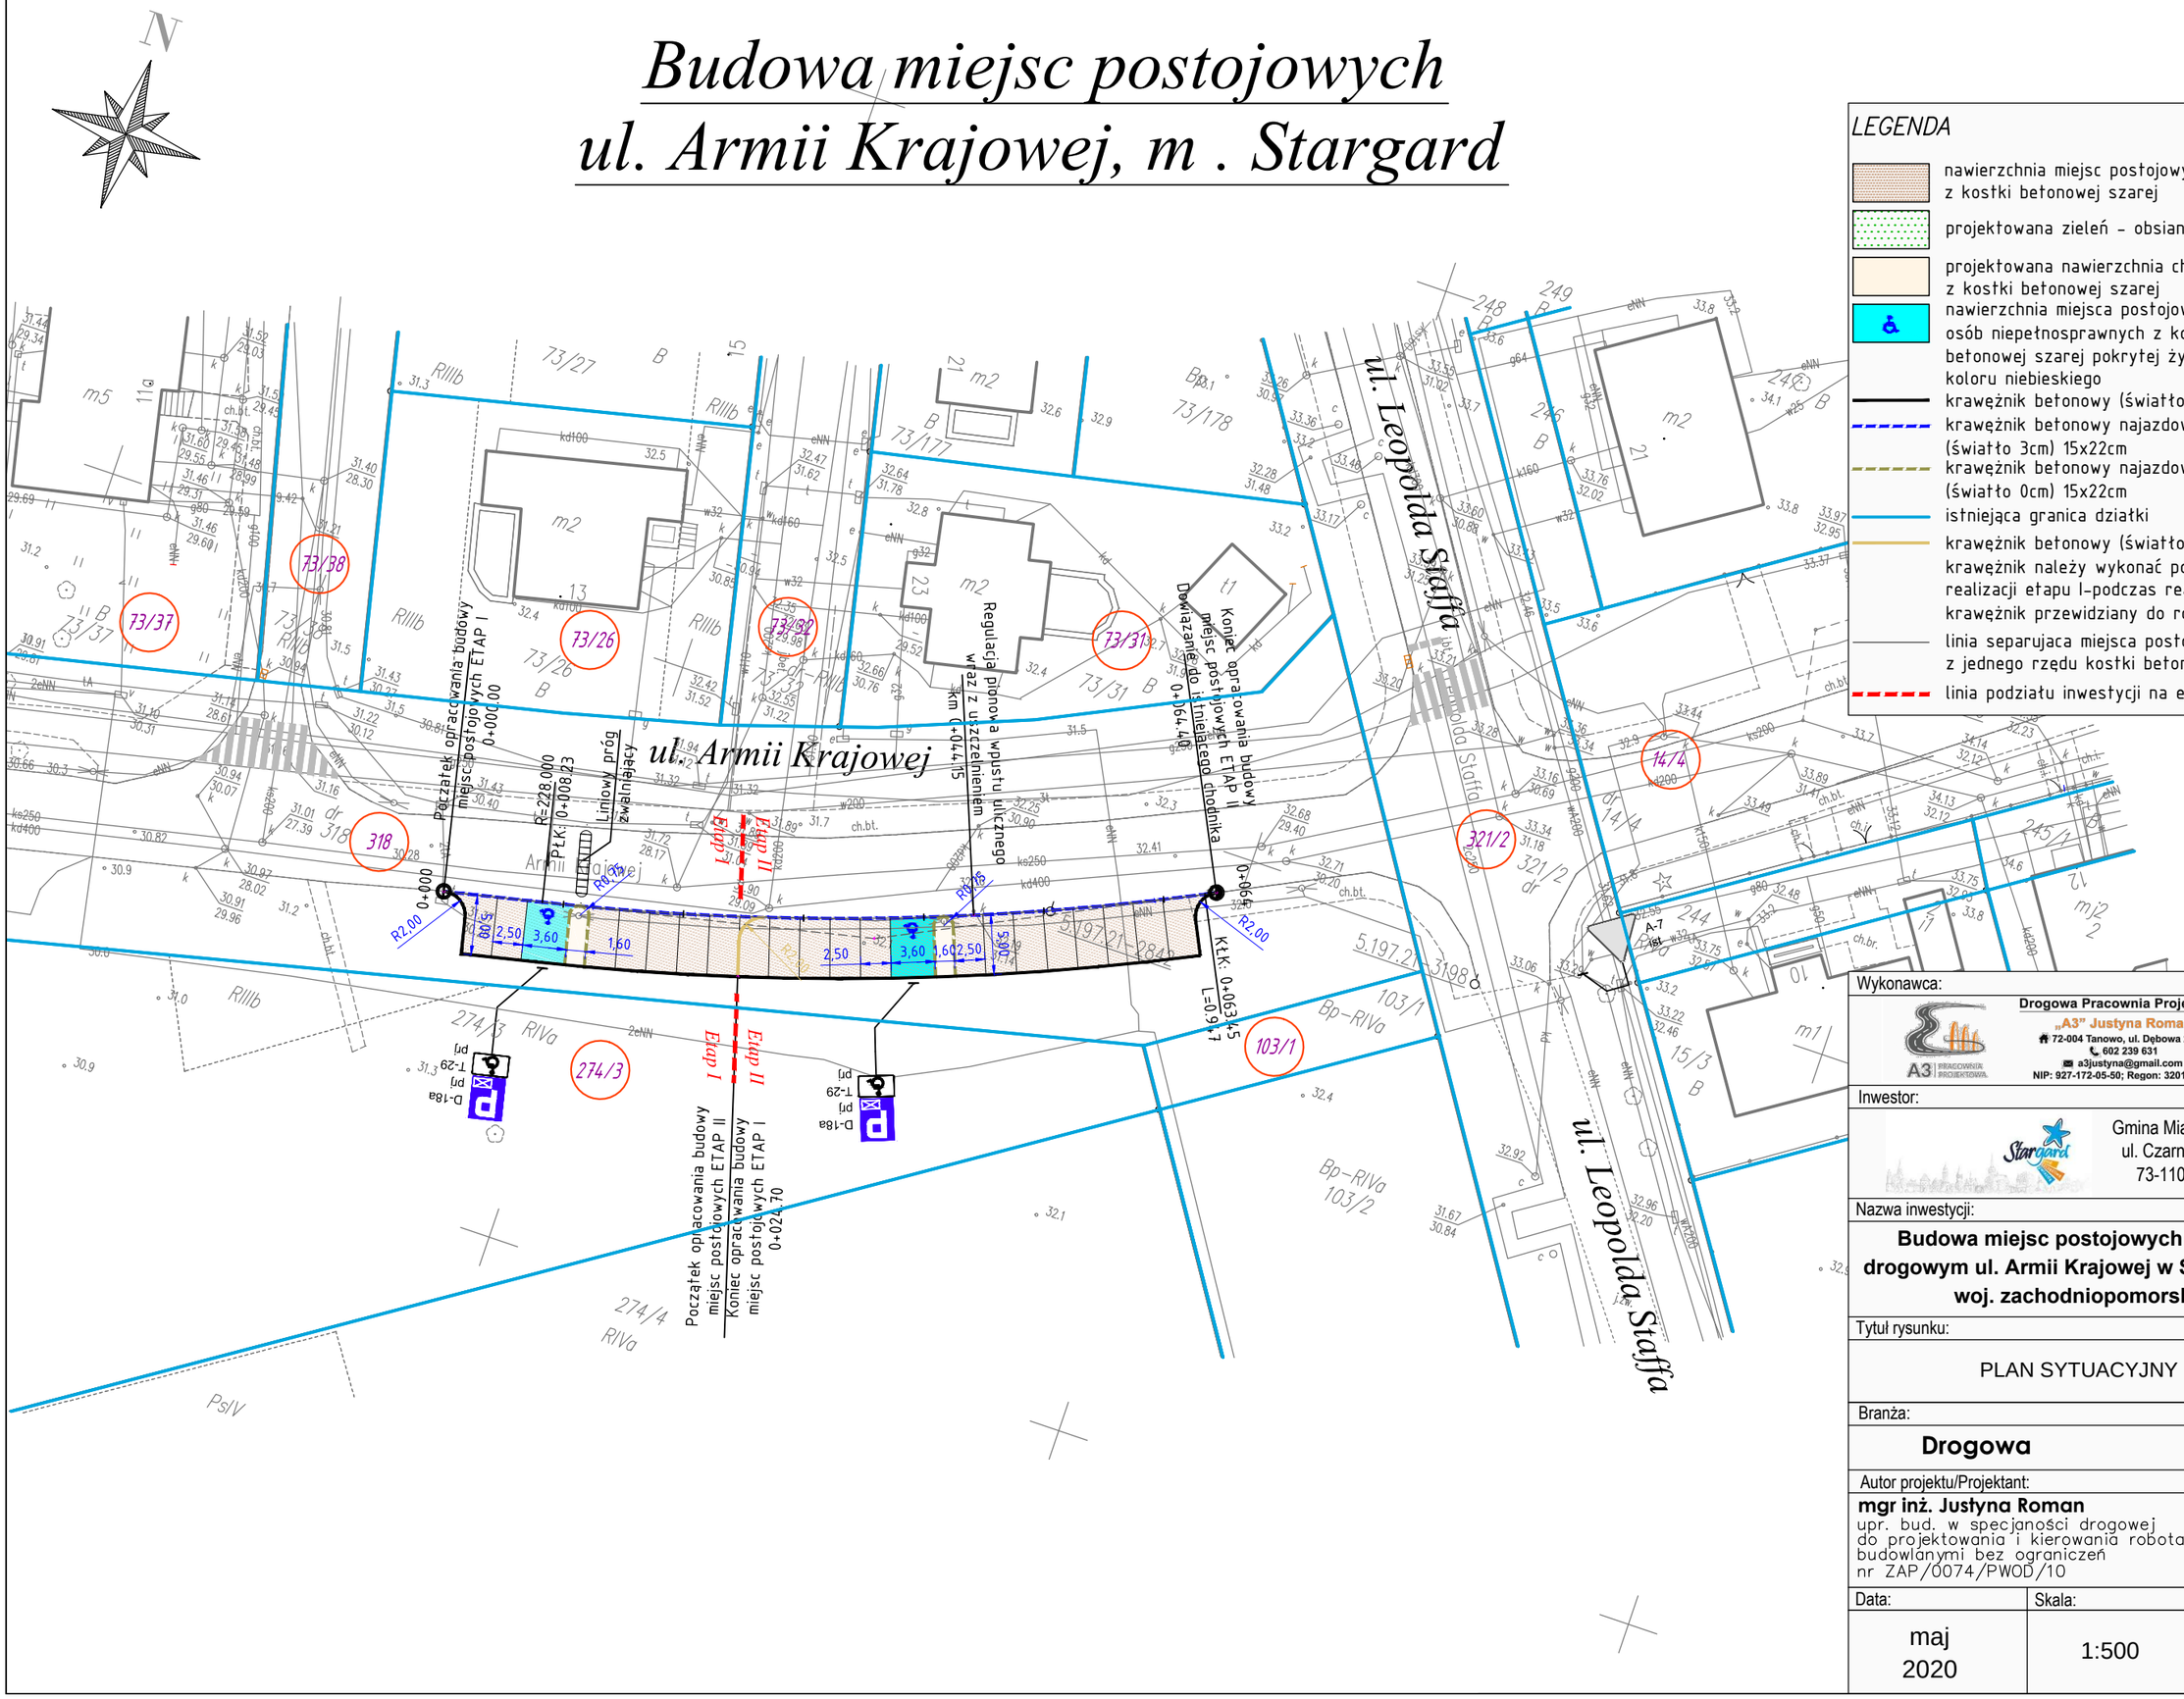

LEGENDA

- nawierzchnia miejsc postojowych z kostki betonowej szarej
- projektowana zieleń – obsianie trawą
- projektowana nawierzchnia chodnika z kostki betonowej szarej
- nawierzchnia miejsca postojowego dla osób niepełnosprawnych z kostki betonowej szarej pokrytej żywica koloru niebieskiego
- krawężnik betonowy (światło 12cm) 15x30cm
- krawężnik betonowy najazdowy (światło 3cm) 15x22cm
- krawężnik betonowy najazdowy (światło 0cm) 15x22cm
- istniejąca granica działki
- krawężnik betonowy (światło 12cm) 15x30cm krawężnik należy wykonać podczas realizacji etapu I–podczas realizacji etapu II
- krawężnik przewidziany do rozbiórki
- linia separujaca miejsca postojowe wykonana z jednego rzędu kostki betonowej czerwonej
- linia podziału inwestycji na etapy

Wykonawca:

Drogowa Pracownia Projektowa
„A3" Justyna Roman
72-004 Tanowo, ul. Dębowa 24
602 239 631
a3justyna@gmail.com
NIP: 927-172-05-50; Regon: 320140489

Inwestor:

Gmina Miasto Stargard
ul. Czarnieckiego 17
73-110 Stargard

Nazwa inwestycji:

Budowa miejsc postojowych w pasie drogowym ul. Armii Krajowej w Stargardzie, woj. zachodniopomorskie

Tytuł rysunku:		
PLAN SYTUACYJNY		
Branża:		Stadium:
Drogowa		PW
Autor projektu/Projektant:		Podpis:
mgr inż. Justyna Roman upr. bud. w specjaności drogowej do projektowania i kierowania robotami budowlanymi bez ograniczeń nr ZAP/0074/PWOD/10		
Data:	Skala:	Nr rysunku:
maj 2020	1:500	2