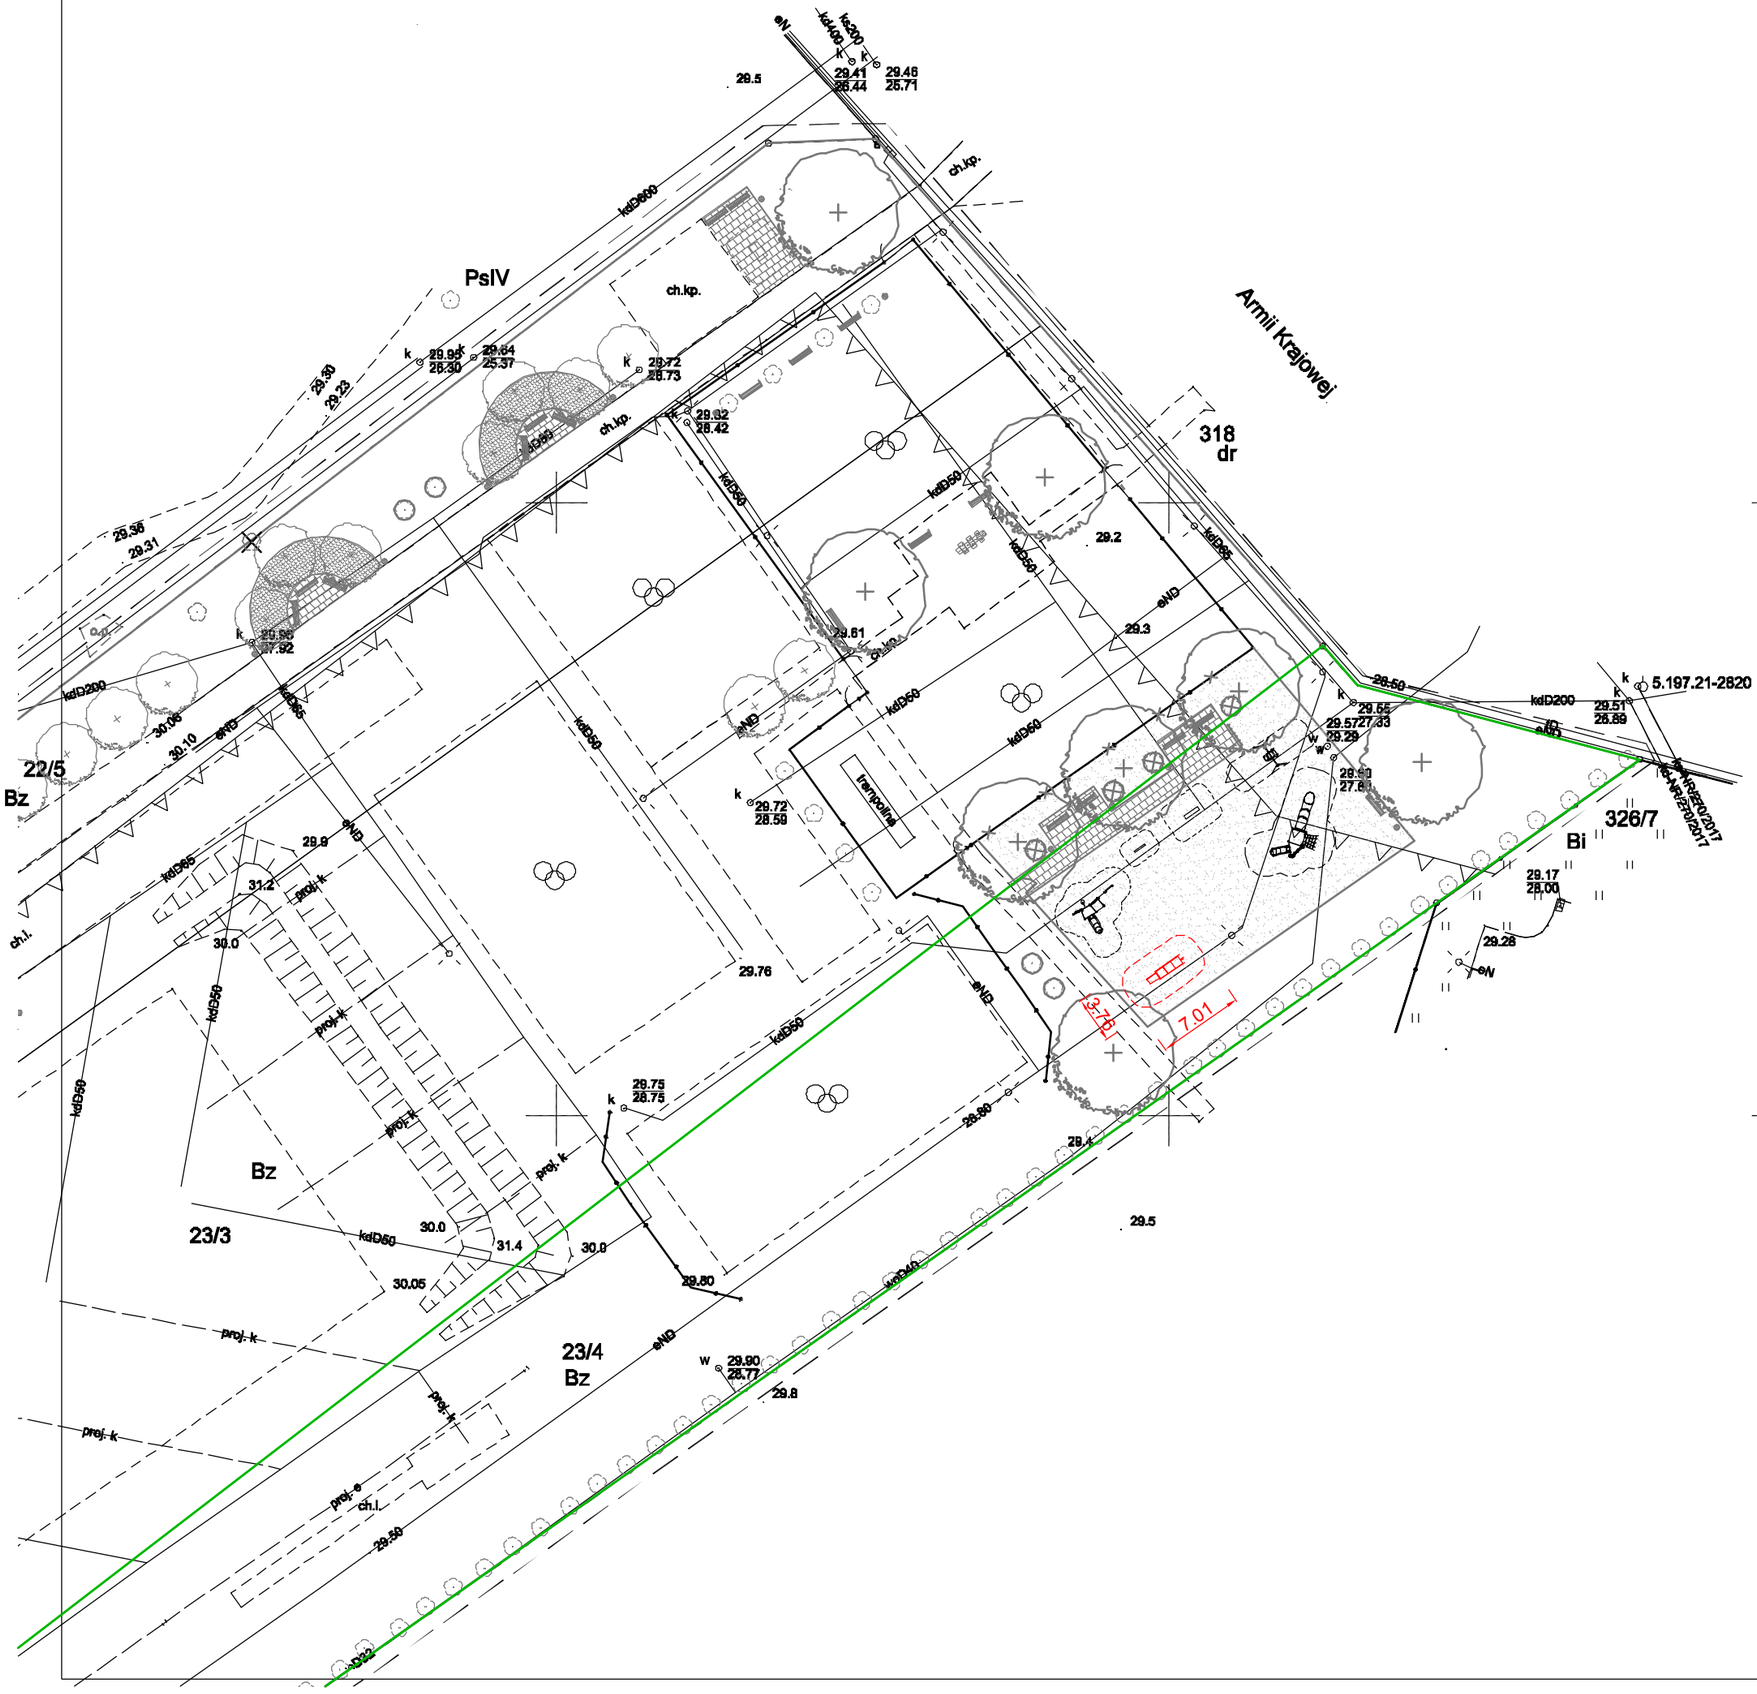


LEGENDA:

granica działki objętej opracowaniem

nieprzekraczalna linia zabudowy

**PROJEKTOWANE URZĄDZENIE**

Zestaw policja

Poświadczenie za zgodność z oryginałem:
*Poświadczam za zgodność z oryginałem kopię mapy do celów projektowych*

mgr inż. arch. Wioletta Kmita upr. nr 3/SZ/2001

PRACOWNIA PROJEKTOWA
VIOLET-ARCH

| | | |
|---|---|---|
| RYSUNEK | ZAGOSPODAROWANIE TERENU KONCEPCJA NR 1 | RYS. NR 2 |
| BRANŻA | ARCHITEKTURA | SKALA 1:500 |
| TEMAT | DOPOSAŻENIE PLACU ZABAW | DATA 01.2022 |
| ADRES | dz. geod. nr 23/4, obr. 19, Stargard | |
| PROJEKTOWAŁA | mgr inż. arch. Wioletta Kmita upr. nr 3/SZ/2001 | |
| OPRAC OWAŁA | | |

ul. Szczecińska 59, 73-110 Stargard, tel. 834 56 78, tel. kom. 504 41 23 32,
e-mail: wioletta.kmita@gmail.com, **www.architekt.stargard.pl**