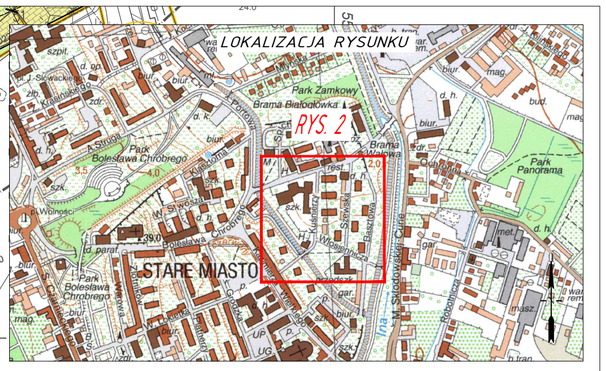

5503100,00

5503200,00

5912000,00

Wiosenna

Basztowa

OZNACZENIA GRAFICZNE

- NAWIERZCHNIA JEZDNI MIESZANKA MINERALNO-ASFALTOWA
- NAWIERZCHNIA JEZDNI KOSTKA KAMIENNA 15/17 SUROWO-ŁUPANA (k. szary)
- NAWIERZCHNIA WYNIESIONEJ JEZDNI KOSTKA KAMIENNA 15/17 CIĘTO-ŁUPANA (k. szary)
- NAWIERZCHNIA MIEJSC POSTOJOWYCH KOSTKA KAMIENNA 15/17 SUROWO-ŁUPANA (k. szary)
- NAWIERZCHNIA PRZEJŚCIA DLA PIESZYCH I PRZEJAZDU ROWEROWEGO KOSTKA KAMIENNA 15/17 CIĘTO-ŁUPANA (k. szary)
- NAWIERZCHNIA ZJAZDÓW KOSTKA KAMIENNA 15/17 CIĘTO-ŁUPANA (k. szary)
- NAWIERZCHNIA CHODNIKÓW KOSTKA BETONOWA TRAPEZOWA (k. szary)
- NAWIERZCHNIA UTWARDZEŃ/OPASEK KOSTKA KAMIENNA 8/11 SUROWO-ŁUPANA (k. szary)
- DRZEWA I KRZEWY PRZEZNACZONE DO NASADZENIA
- TERENY ZIELONE

N

PROINVEST	INWESTOR	GMINA MIASTO STARGARD ul. Czarnieckiego 17, 73–110 Stargard
PROINVEST PROJEKTOWANIE, NADZORY, INWESTYCJE ŁUKASZ ŻARNOWSKI UL. J. NOWAKOWSKIEGO 3F/7, 73-110 STARGARD TEL.: 609 955 766, E-MAIL: eproinvest@poczta.fm	INWESTYCJA	Przebudowa ulic Kuśnierzy, Włosienniczej i Szewskiej, znajdujących się na terenie Starego Miasta w Stargardzie
	ADRES	dz. 190/6, 190/3, 193, 208, 122/17, 194, 197/7, 197/6, 197/3, 196/7, 177, 180 obr. 0011 Stargard, gm. Miasto Stargard (jedn. ewid. 321401_1), pow. stargardzki
	STADIUM OPRACOWANIA: PROJEKT BUDOWLANY	DATA III.2022
		SKALA 1:500
NAZWA RYS. PLANSZA ZAGOSPODAROWANIA TERENU		NR RYS. 2
PROJEKTOWAŁ	mgr inż. Łukasz Żarnowski	branża DROGOWA nr. upr. ZAP/0200/POOD/12 — PODPIS
SPRAWDZIŁ	mgr inż. Tomasz Szynkowski	branża DROGOWA nr. upr. ZAP/0055/POOD/12 — PODPIS

Rysunek i zawarte w nim rozwiązania są integralną częścią dokumentacji projektowej chronionej prawami autorskimi