


ul. 9 Zaodrzańkiego Pułku Piechoty przy budynku Oś. Zachód B25

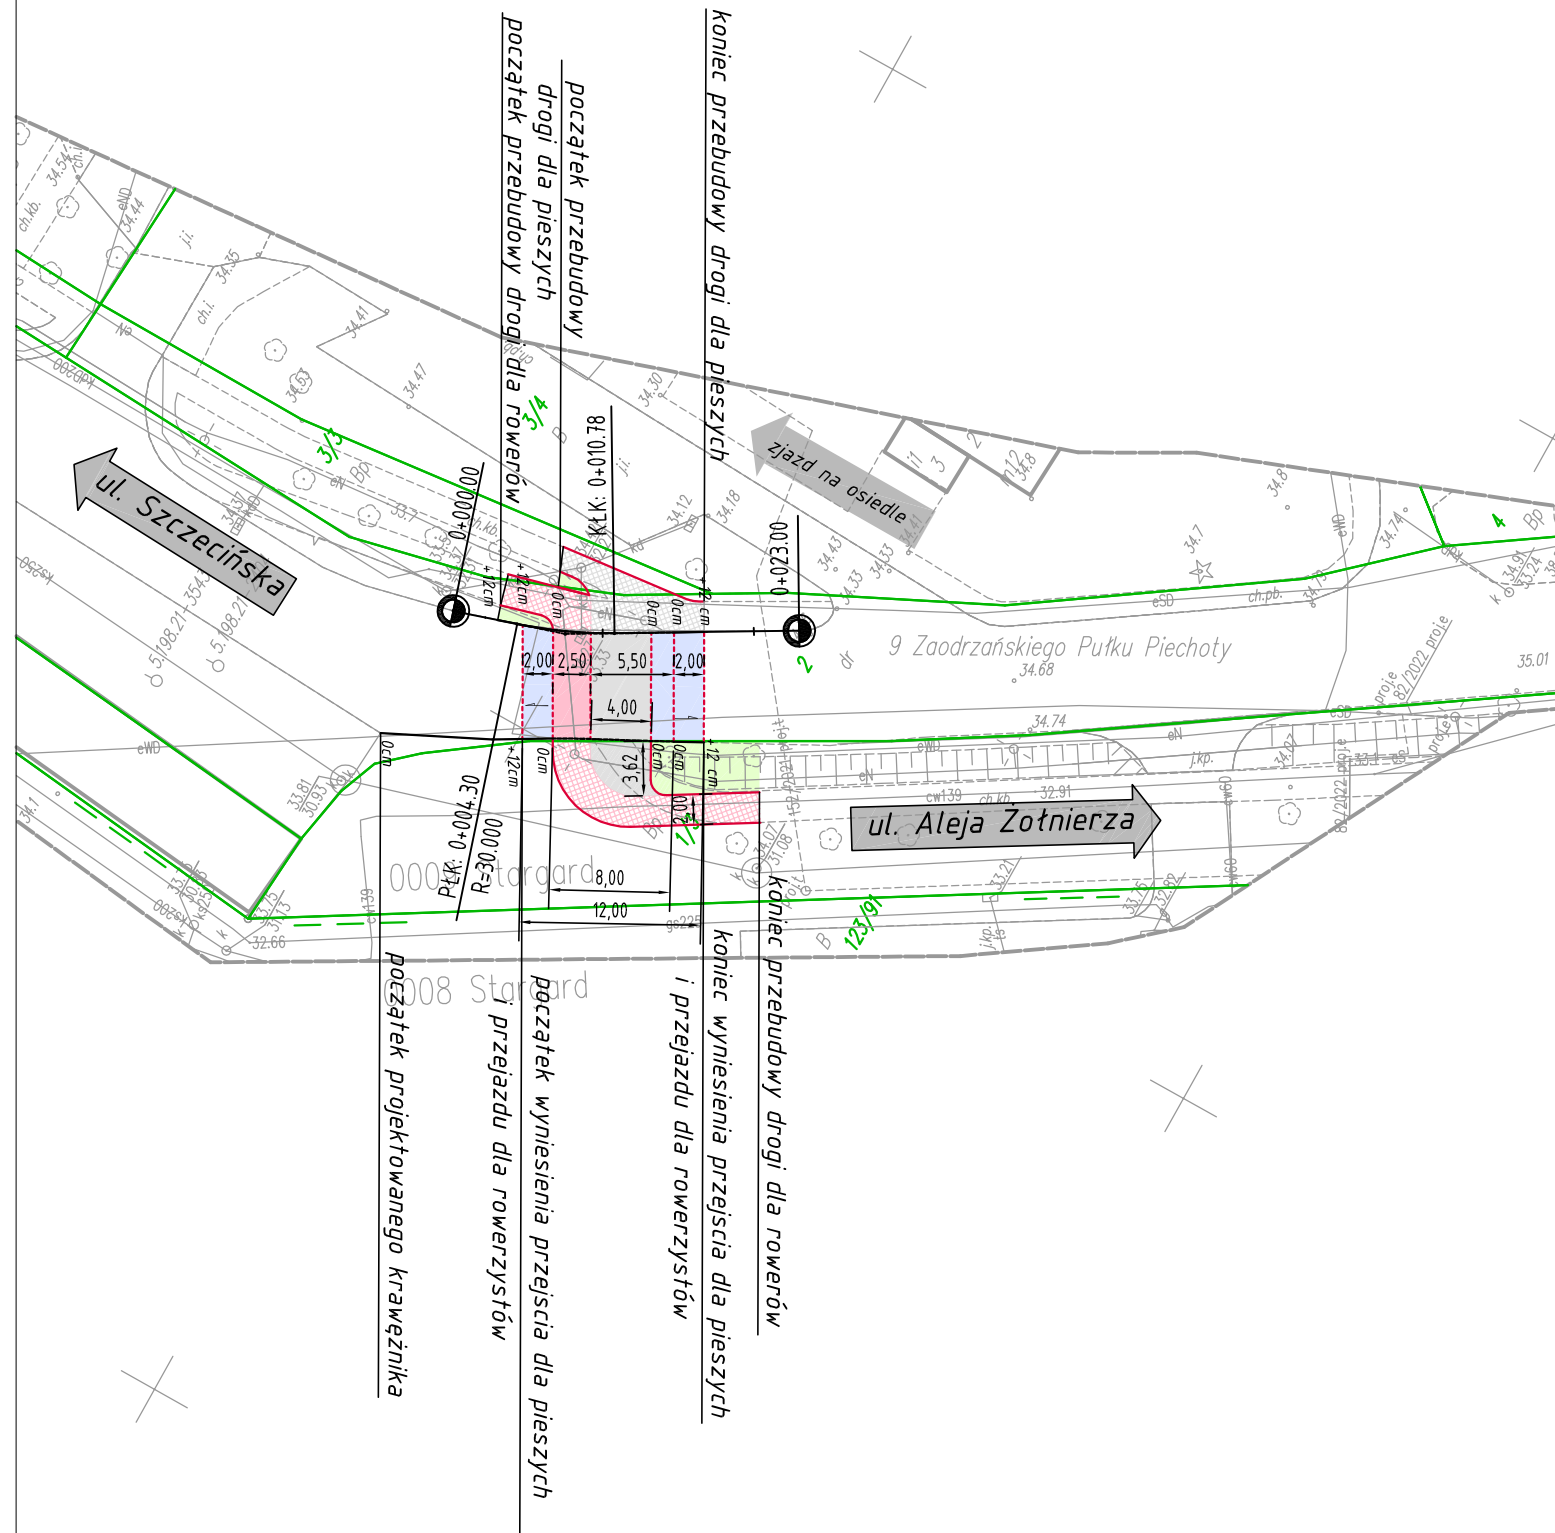

LEGENDA

- projektowana nawierzchnia z kostki kamiennej 15/17 cm
- projektowany przejazd dla rowerów z kostki betonowej niefazowanej koloru czerwonego
- projektowane przejście i droga dla pieszych z kostki betonowej niefazowanej koloru szarego
- istniejąca droga dla rowerów do przebudowy
- istniejąca droga dla pieszych do przebudowy
- zieleni niska - trawnik
- projektowany krawężnik betonowy 15x30 cm - światło 0-12 cm
- projektowany krawężnik betonowy 15x30 cm - światło 0 cm
- projektowany opornik kamienny 15x30 cm - światło 0 cm
- projektowane obrzeże betonowe 8x30 cm
- istniejąca granica działki

PLAN SYTUACYJNY

Projekt: 	PRACOWNIA PROJEKTOWA DRÓG I MOSTÓW mgr inż. Ryszard Kowalski 71-468 Szczecin ul. Sosnowa 6F te./fax (091) 45 00 745	Zamawiający: 	GMINA MIASTO STARGARD ul. Czarnieckiego 17 73-110 Stargard
Nazwa i adres inwestycji	Budowa dwóch wyniesionych przejść dla pieszych w pasie drogowym ul. 9 Zaodrzańkiego Pułku Piechoty w Stargardzie		
Obiekt	przejście dla pieszych i przejazd dla rowerów przy budynku B25		Data 05.2024
Projektowała	Imię i nazwisko mgr inż. Sylwia Mierzwa	Numer uprawnień ZAP/0056/POOD/10	Podpis
Sprawdził	mgr inż. Ryszard Kowalski	43/Sz/78	Skala 1:500
RYSUNEK NR 2		ARKUSZ NR 1/2	