ul. 9 Zaodrzańskiego Pułku Piechoty
przy budynku Oś. Zachód B8

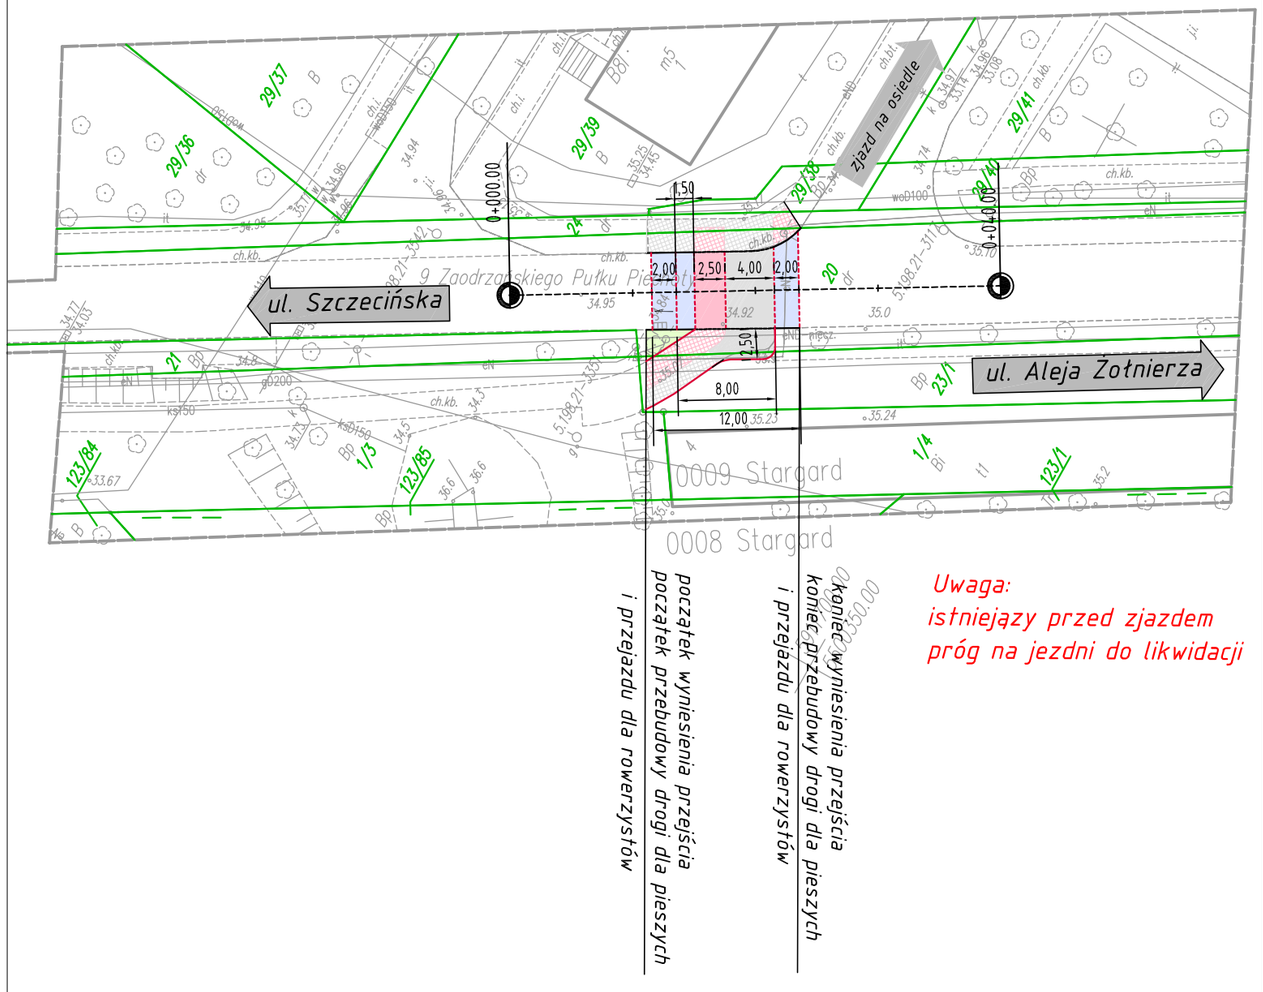

Uwaga:
istniejący przed zjazdem
próg na jezdni do likwidacji

LEGENDA

- projektowana nawierzchnia z kostki kamiennej 15/17 cm
- projektowany przejazd dla rowerów z kostki betonowej niefazowanej koloru czerwonego
- projektowane przejscie dla pieszych/ chodnik z kostki betonowej niefazowanej koloru szarego
- nawierzchnia drogi dla rowerów do regulacji wysokosciowej
- nawierzchnia drogi dla pieszych do regulacji wysokosciowej
- zieleń
- projektowany krawężnik betonowy 15x30 cm - światło 0-12 cm
- projektowany krawężnik betonowy 15x30 cm - światło 0 cm
- projektowany opornik kamienny 15x30 cm - światło 0 cm
- projektowane obrzeże betonowe 8x30 cm
- istniejąca granica działki

PLAN SYTUACYJNY

Projekt:	PRACOWNIA PROJEKTOWA DRÓG I MOSTÓW mgr inż. Ryszard Kowalski 71-468 Szczecin ul. Sosnowa 6F te./fax (091) 45 00 745	Zamawiający:	GMINA MIASTO STARGARD ul. Czarnieckiego 17 73-110 Stargard
Nazwa i adres inwestycji	Budowa dwóch wyniesionych przejść dla pieszych w pasie drogowym ul. 9 Zaodrzańskiego Pułku Piechoty w Stargardzie		
Obiekt	przejscie dla pieszych i przjazd dla rowerów przy budynku B8		Data 05.2024
	Imię i nazwisko	Numer uprawnień	Podpis
Projektowała	mgr inż. Sylwia Mierzwa	ZAP/0056/POOD/10	Skala 1:500
Sprawdził	mgr inż. Ryszard Kowalski	43/Sz/78	
RYSUNEK NR 2		ARKUSZ NR 1/2	