


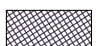







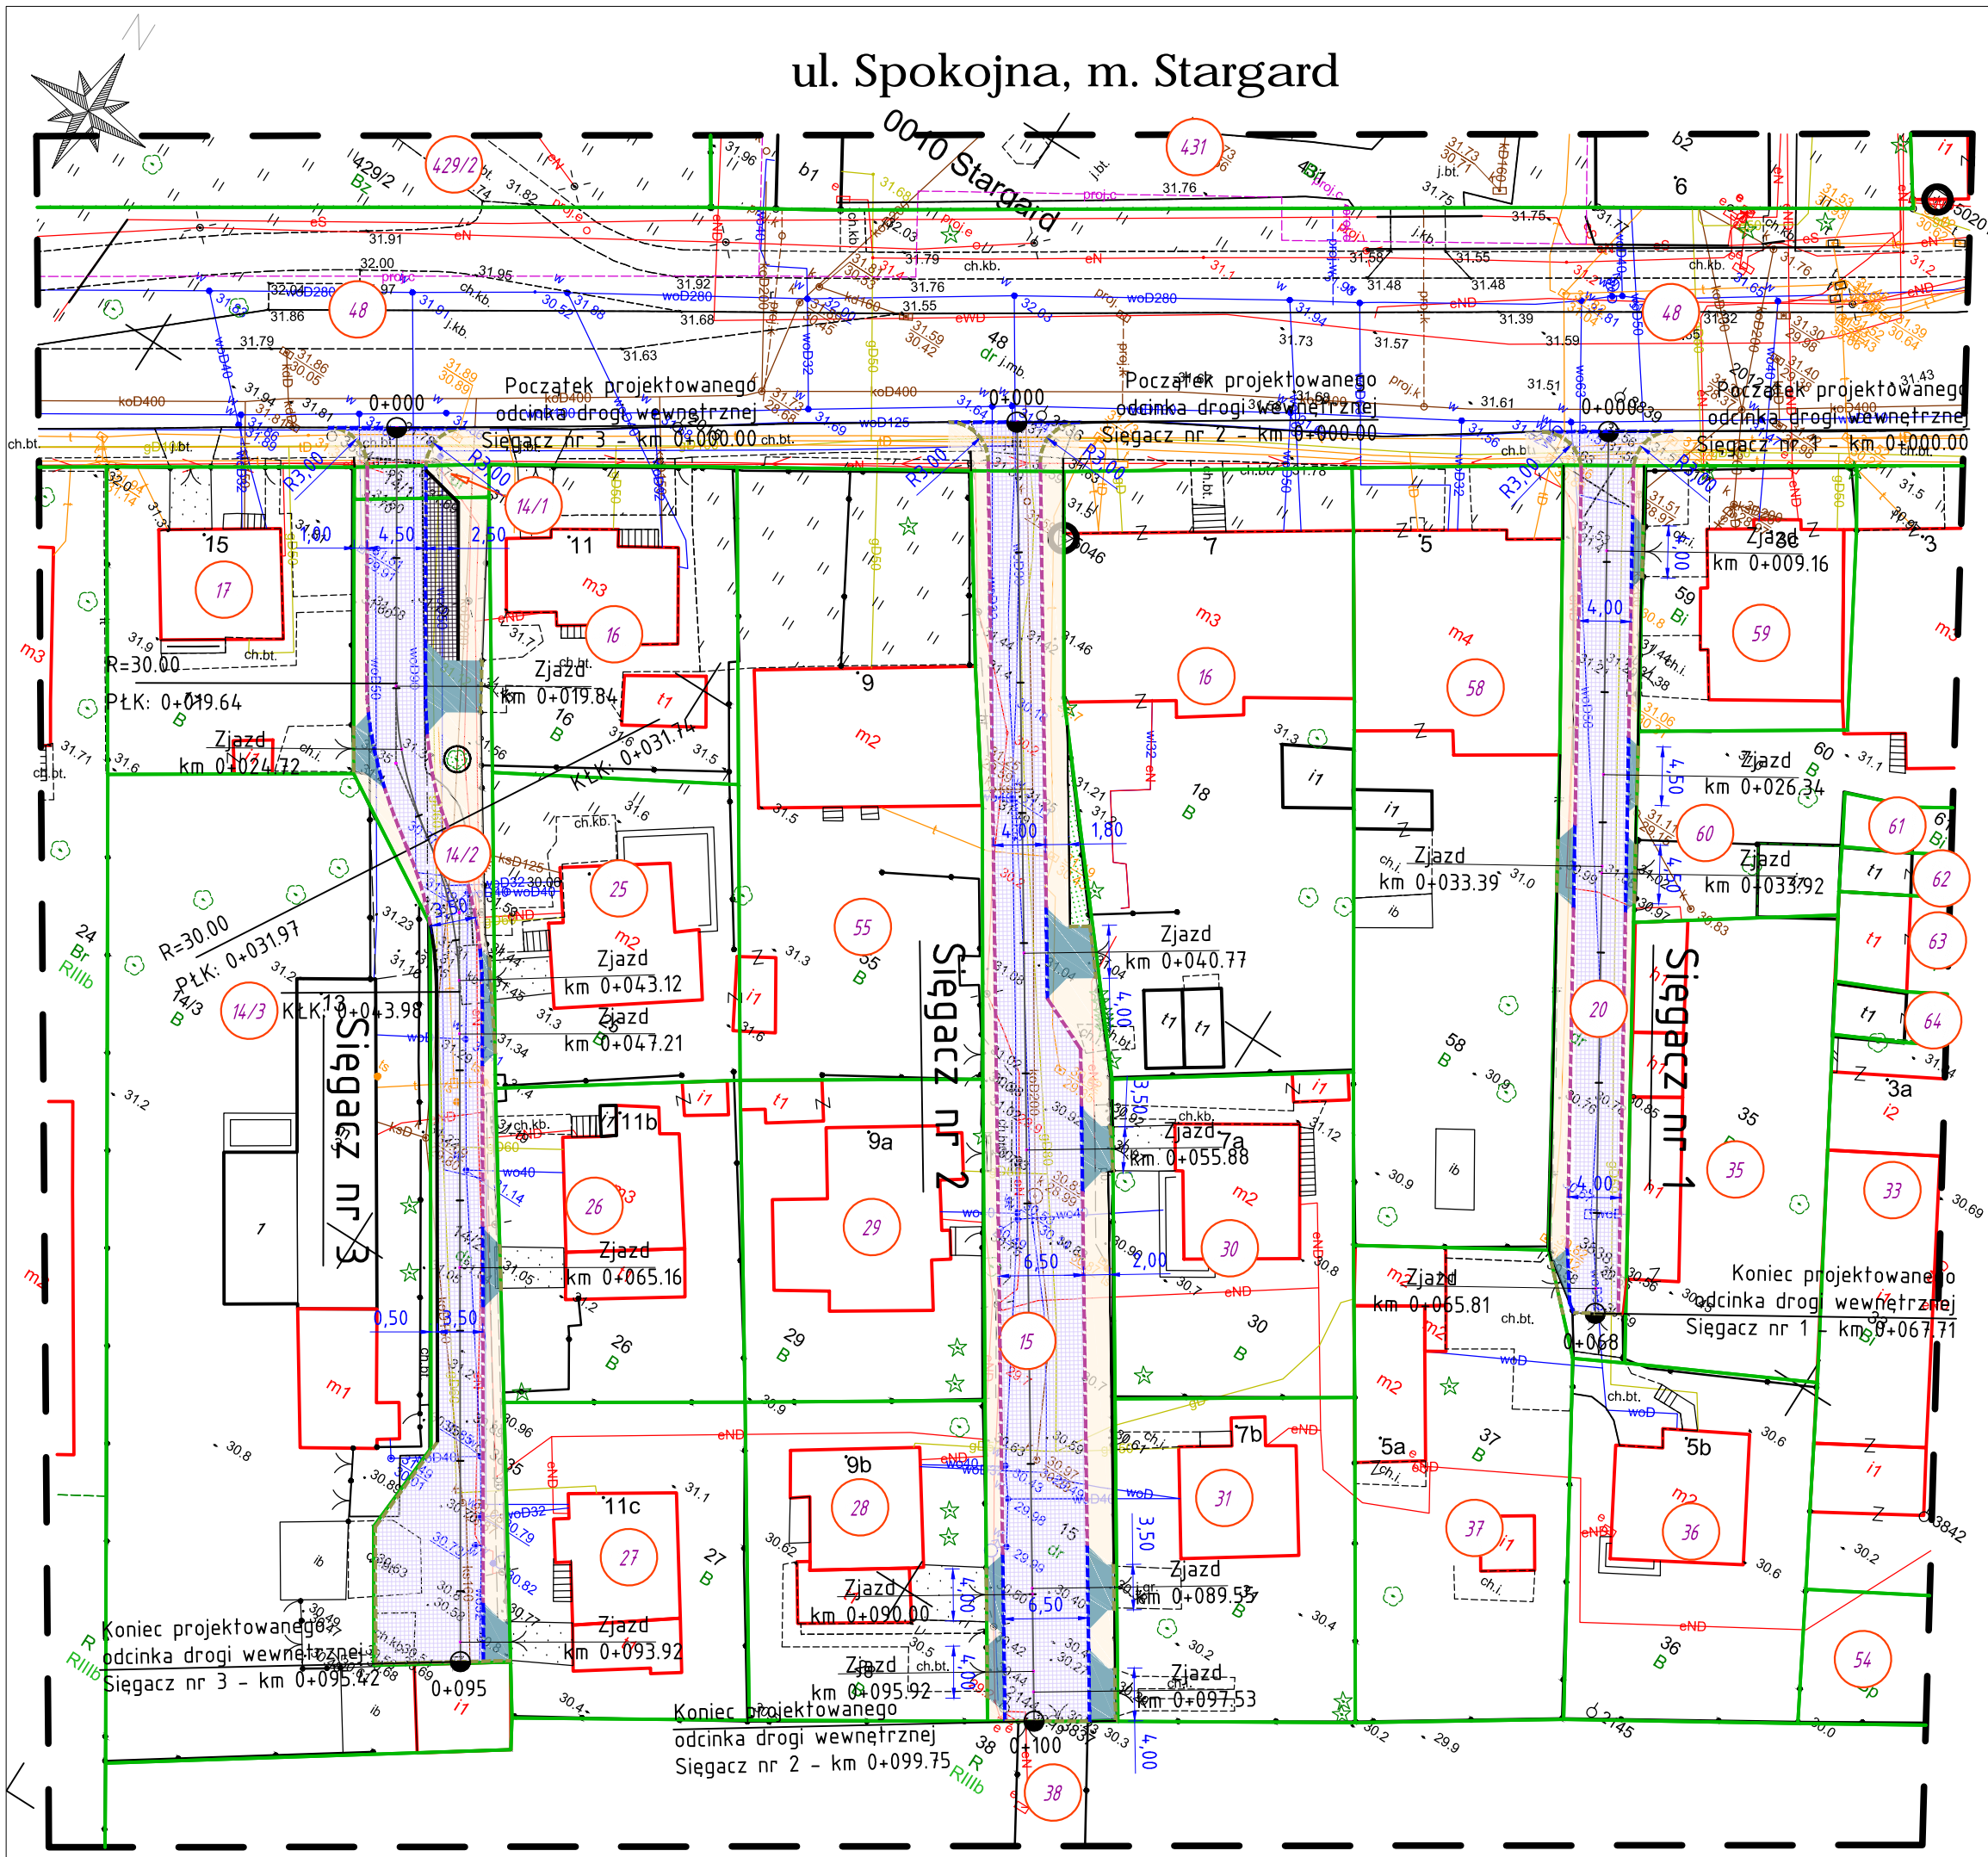



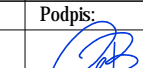
# ul. Spokojna, m. Stargard

## LEGENDA PROJEKTOWANE ELEMENTY

-  projektowana nawierzchnia jezdni sięgaczy
-  projektowana nawierzchnia chodników z kostki betonowej koloru szarego
-  projektowana nawierzchnia zjazdów z kostki betonowej koloru grafitowego
-  projektowana nawierzchnia zatoki postojowej
-  projektowana zieleń
-  krawężnik betonowy wyniesiony światło 12 cm
-  krawężnik betonowy najazdowy światło 6cm
-  krawężnik betonowy najazdowy światło 3cm
-  opornik betonowy 12x25cm
-  obrzeże betonowe 8x30cm
-  istniejąca granica działek numer ewidencyjny działki



5911150/5502300

Wykonawca:		Drogowa Pracownia Projektowa „A3” Justyna Roman 72-004 Tanowo, ul. Dębowa 24 602 239 631 a3justyna@gmail.com NIP: 927-172-05-50; Regon: 320140489	
Inwestor:		Gmina Miasto Stargard ul. Czarnieckiego 17 73-110 Stargard	
Nazwa inwestycji: <b>Przebudowa sięgaczy ul. Spokojnej w Stargardzie</b>			
Tytuł rysunku: <b>Plan sytuacyjny</b>			
Branża:			
<b>Drogowa</b>			
Autor projektu/Projektant:		Podpis:	
<b>mgr inż. Justyna Roman</b> upr. ZAP/0074/PWOD/10			
Opracowujący:		Podpis:	
<b>mgr inż. Damian Berdowski</b>			
Data:	Skala:	Nr rysunku:	
listopad 2024	1:500	2	
		ark. 1 z 1	