


ZAŁĄCZNIK GRAFICZNY

Wrys z mapy

Skala 1:7 500

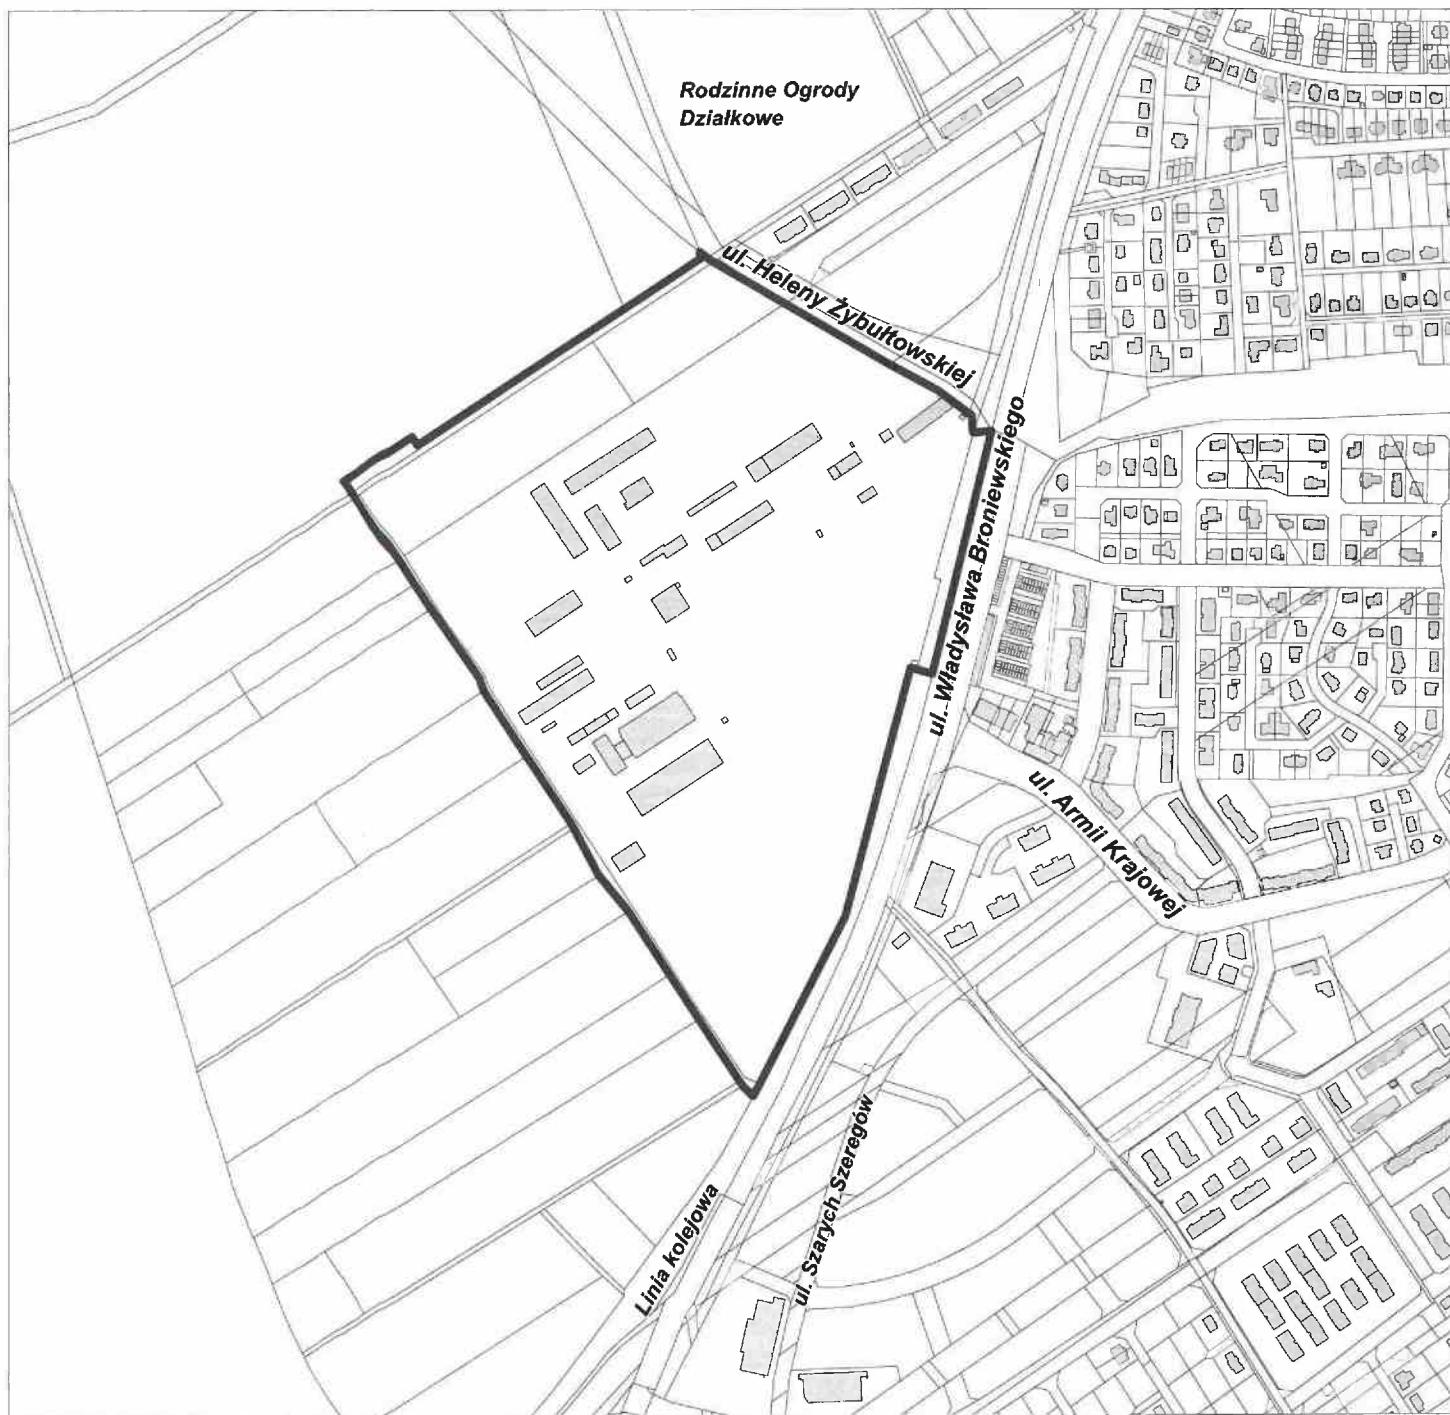

LEGENDA:



Teren objęty miejscowym planem zagospodarowania
przestrzennego miasta Stargard dotyczącym terenu
w rejonie ulicy Heleny Żybułowskiej