

ul. Nowowiejskiego, m. Stargard

LEGENDA PROJEKTOWANE ELEMENTY

projektowana nawierzchnia chodników z kostki betonowej koloru szarego

projektowana nawierzchnia miejsc postojowych z kostki betonowej kolor grafitowy z wydzieleniem miejsc linią z kotki o kolorze czerwonym

projektowana nawierzchnia miejsc postojowych dla osób niepełnosprawnych z kostki betonowej kolor niebieskiego

projektowana zielen

krawężnik betonowy (światło 12cm)

obrzeże betonowe 8x30cm

krawężnik betonowy najazdowy (światło 3cm)

odtworzenie ogrodzenia na nowej granicy działki 681/2


projektowane nasadzenia drzew

drzewo przewidziane do wycinki

linia podziału działki 681/2

istniejąca granica działek

numer ewidencyjny działki

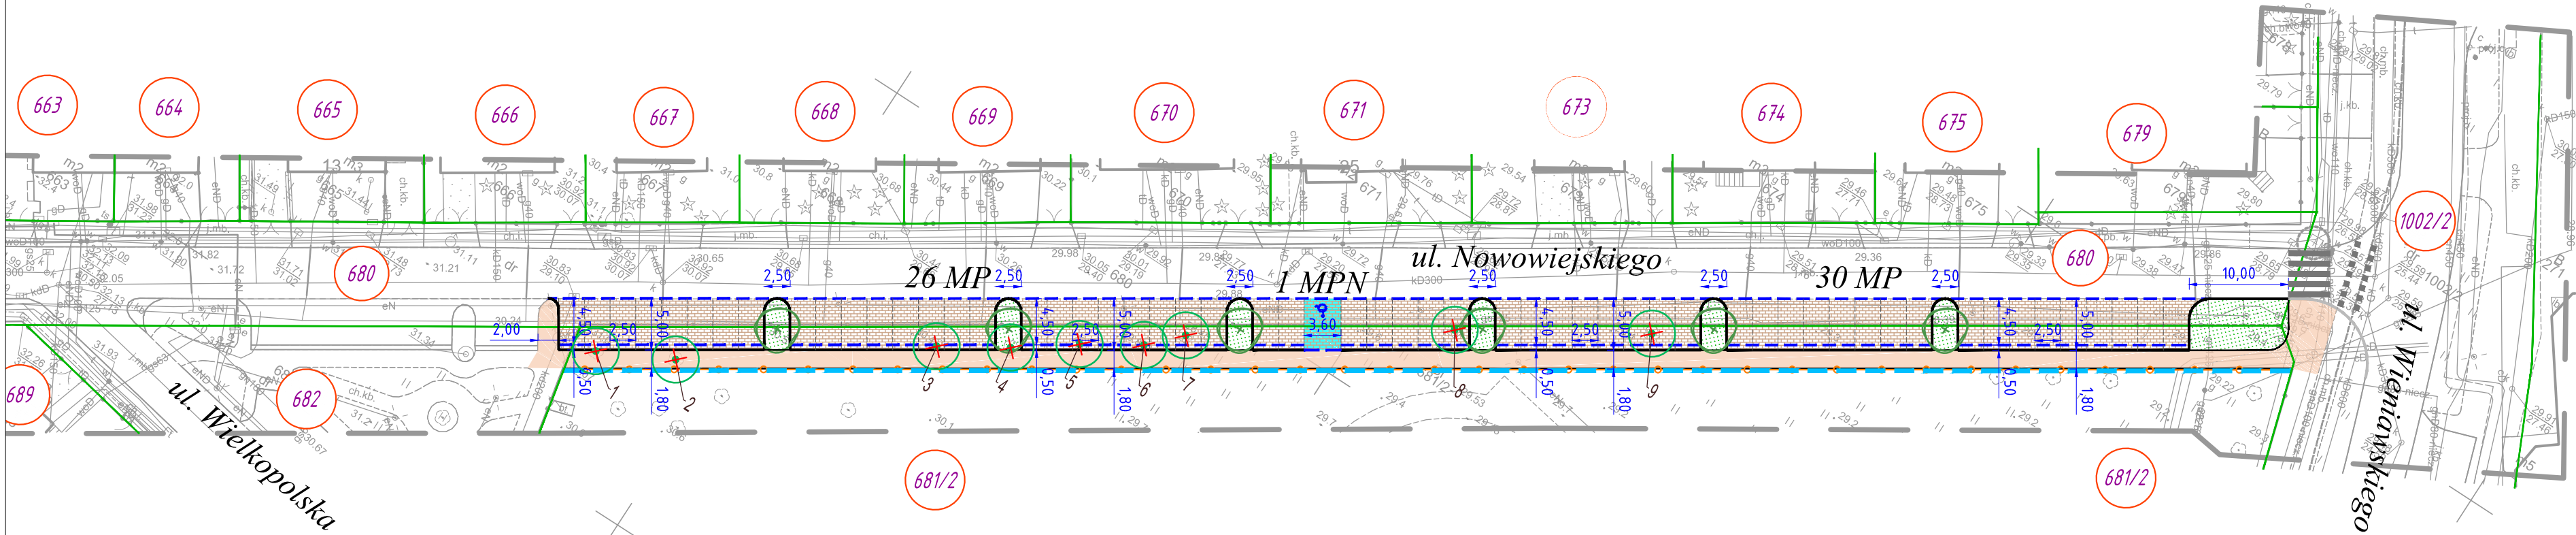

Wykonawca:

Drogo Pracownia Projektowa
„A3” Justyna Roman
72-004 Tanowo, ul. Dębowa 24
602 239 631
a3justyna@gmail.com
NIP: 927-172-05-50; Regon: 320140489

Investor:

Gmina Miasto Stargard
ul. Czarnieckiego 17
73-110 Stargard

Nazwa inwestycji:

Budowa miejsc postojowych na ul.Feliksa Nowowiejskiego w Stargardzie

Tytuł rysunku:

Plan sytuacyjny

Branża:

Drogo

Autor projektu/Projektant:

mgr inż. Justyna Roman
upr. ZAP/0074/PWOD/10

Podpis:

Opracowujący:

mgr inż. Damian Berdowski

Podpis:

Data:

styczeń 2026

Skala:

1:500

Nr rysunku:

2
ark. 1 z 1