

OGŁOSZENIE**o rozpoczęciu konsultacji społecznych dotyczących projektu miejscowego planu zagospodarowania przestrzennego miasta Stargard dotyczącego terenu w rejonie ulic: Metalowej, Stalowej**

Na podstawie art.17 pkt 11 i 13 ustawy z dnia 27 marca 2003 r. o planowaniu i zagospodarowaniu przestrzennym (Dz.U. z 2024 r. poz.1130, z późniejszymi zmianami) oraz uchwały Nr XII/117/2025 Rady Miejskiej w Stargardzie z dnia 25 lutego 2025 r. w sprawie przystąpienia do sporządzenia planu miejscowego, a także art.39 ust.1 i art.54 ust.3 ustawy z dnia 03 października 2008 r. o udostępnieniu informacji o środowisku i jego ochronie, udziale społeczeństwa w ochronie środowiska oraz o ocenach oddziaływania na środowisko (Dz.U. z 2024 r. poz.1112, z późniejszymi zmianami)

zawiadamiam o rozpoczęciu konsultacji społecznych

dotyczących projektu miejscowego planu zagospodarowania przestrzennego miasta Stargard dotyczącego terenu w rejonie ulic: Metalowej, Stalowej.

Konsultacje społeczne będą prowadzone w dniach **od 1 do 30 kwietnia 2026 r.** w następujących formach:

- 1) zbieranie uwag w terminie do dnia 30 kwietnia 2026 r.,
- 2) dyżur projektanta, który odbędzie się w dniu 13 kwietnia 2026 r. (poniedziałek) w godzinach 16.00÷17.00 w Ratuszu Miejskim w Stargardzie, Rynek Staromiejski 1 (sala sesyjna na II piętrze),
- 3) spotkanie otwarte, poprzedzone prezentacją projektu planu miejscowego, które odbędzie się w dniu 13 kwietnia 2026 r. (poniedziałek) o godzinie 17.00, w Ratuszu Miejskim w Stargardzie, Rynek Staromiejski 1 (sala sesyjna na II piętrze),
- 4) dyżur projektanta, który odbędzie się w dniu 20 kwietnia 2026 r. (poniedziałek) w godzinach 16.00÷17.00 w Urzędzie Miejskim w Stargardzie, ul. Hetmana Stefana Czarnieckiego 17 (pokój 12).

Z projektem planu miejscowego wraz z uzasadnieniem, prognozą oddziaływania na środowisko i wykazem wniosków można zapoznać się w Wydziale Planowania i Rozwoju (pokój 12) Urzędu Miejskiego w Stargardzie, ul. Hetmana Stefana Czarnieckiego 17, w dni robocze, w godzinach pracy Urzędu. Projekt planu miejscowego udostępniony jest także na stronie internetowej Urzędu Miejskiego (www.stargard.eu w dziale Dla mieszkańca - Zagospodarowanie przestrzenne) oraz w Biuletynie Informacji Publicznej (www.bipstargard.pl w dziale Zagospodarowanie przestrzenne).

Uwagi do projektu planu miejscowego należy składać do Prezydenta Miasta Stargard na piśmie utrwalonym w postaci papierowej lub elektronicznej, w tym za pomocą środków komunikacji elektronicznej (adres do e-Doręczeń AE:PL-47660-45794-FRIGG-27 lub poczty elektronicznej:urząd@um.stargard.pl), na „Formularzu pisma dotyczącego aktu planowania przestrzennego”. Formularz dostępny jest w Urzędzie Miejskim i na stronie internetowej www.bipstargard.pl w dziale Informacje Urzędu Miasta/Zagospodarowanie przestrzenne.


Wnoszący uwagi podaje swoje imię i nazwisko albo nazwę oraz adres zamieszkania albo siedziby, oraz adres poczty elektronicznej, o ile taki posiada, a także wskazuje, czy jest właścicielem lub użytkownikiem wieczystym nieruchomości objętej uwagą, oraz może podać dodatkowe dane do kontaktu takie jak adres do korespondencji lub numer telefonu.

Z up. Prezydenta Miasta
Piotr Mync
Zastępca Prezydenta Miasta

Administratorem Pani/a danych osobowych przetwarzanych przez Urząd Miejski w Stargardzie jest Prezydent Miasta Stargard. Z Inspektorem Ochrony Danych można skontaktować się pod adresem e-mail iod@um.stargard.pl. Pani/a dane są przetwarzane na podstawie przepisów prawa (ustawy z dnia 27 marca 2003 r. o planowaniu i zagospodarowaniu przestrzennym) w ramach procedur związanych z aktami planowania przestrzennego. Przysługuje Pani/u prawo wglądu do swoich danych osobowych, prawo sprostowania danych osobowych, prawo uzyskania informacji o źródle danych, jeżeli nie wpływa na ochronę praw i wolności osoby, od której dane te pozyskano. Przysługuje również prawo wniesienia skargi do Prezesa Urzędu Ochrony Danych Osobowych. Podanie danych osobowych jest obowiązkowe - wynika z przepisu prawa. Pełna treść klauzuli informacyjnej znajduje się na stronie internetowej BIP Urzędu Miejskiego.

ZAŁĄCZNIK GRAFICZNY

Wrys z mapy
Skala 1:15 000

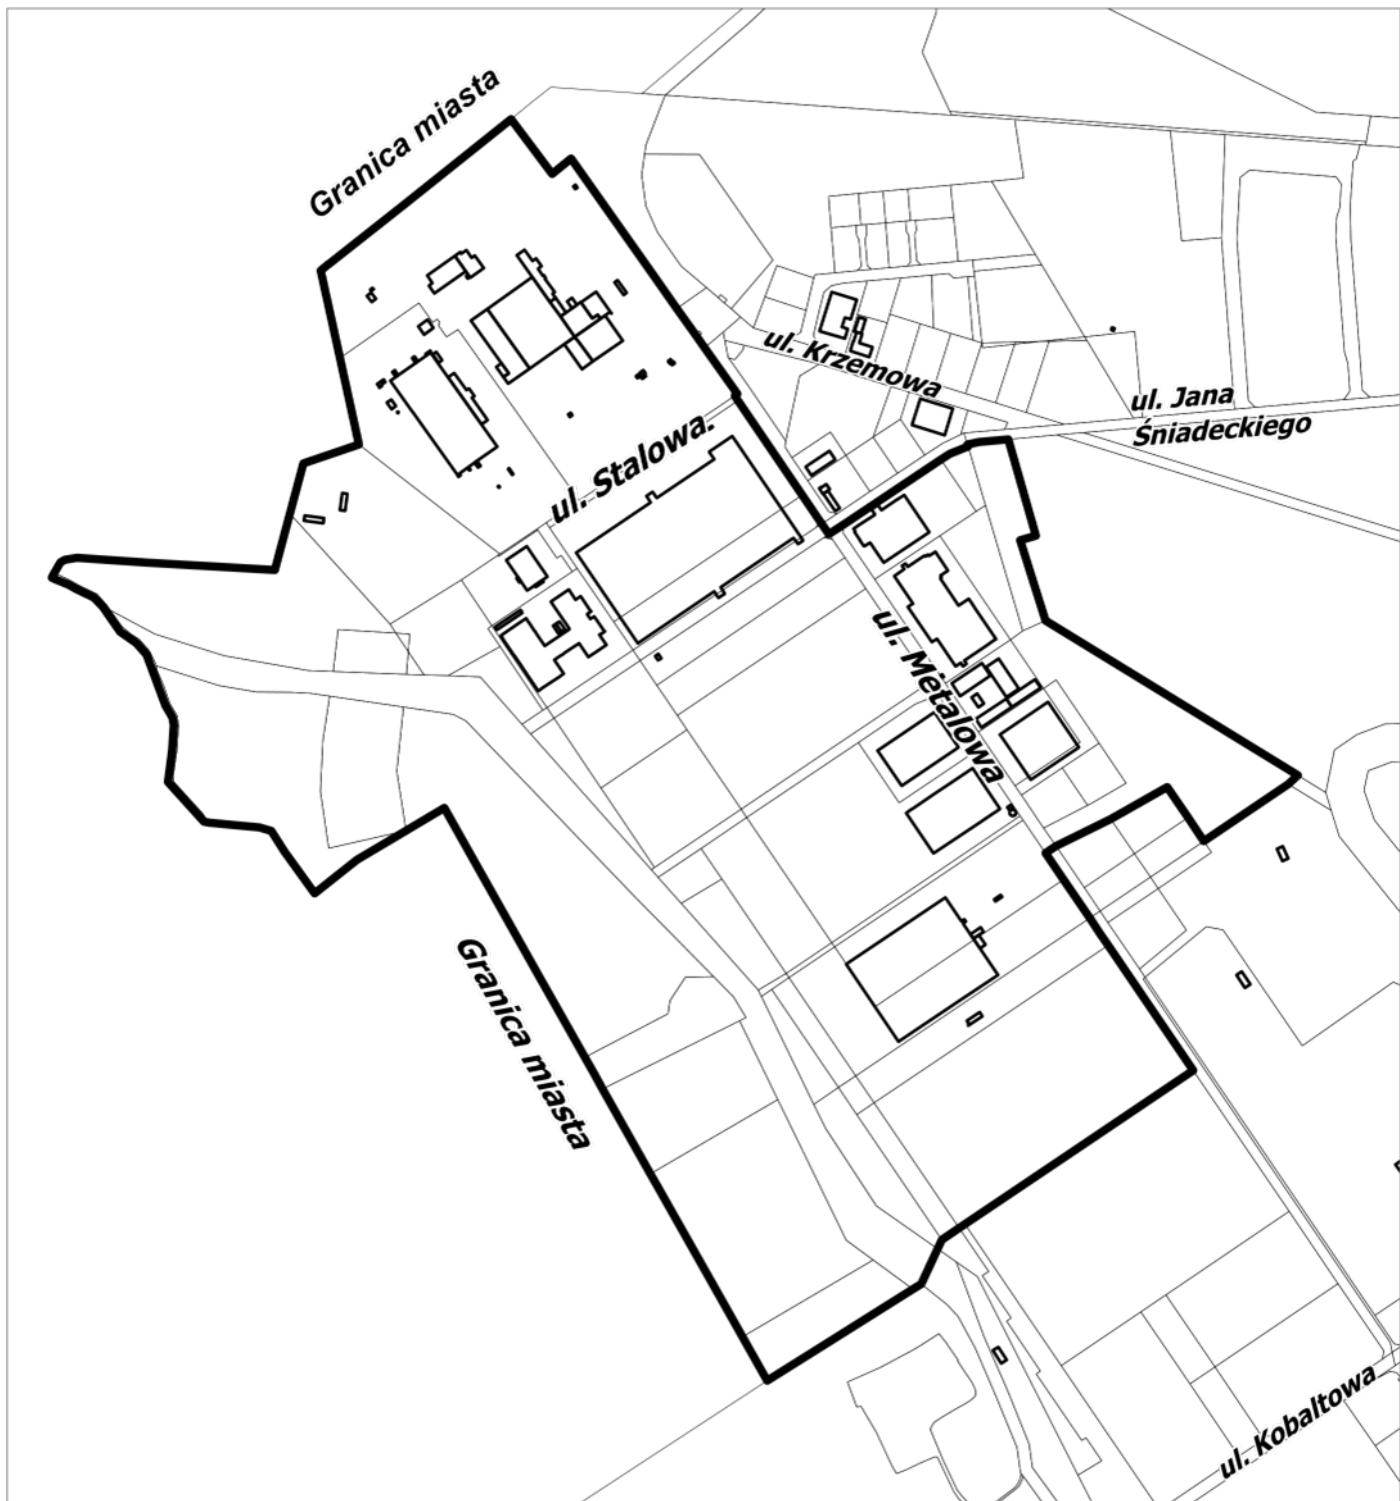

LEGENDA:



Teren objęty miejscowym planem zagospodarowania
przestrzennego miasta Stargard dotyczącym terenu
w rejonie ulic: Metalowej, Stalowej