


# Ciąg pieszo-rowerowy ul. Nasienna, m. Stargard



**LEGENDA**

- projektowana nawierzchnia ciągu pieszo-rowerowego, część piesza z kostki betonowej koloru szarego
- projektowana nawierzchnia ciągu pieszo-rowerowego, część rowerowa z kostki betonowej koloru czerwonego
- ciąg pieszo-rowerowy z nawierzchni bitumicznej koloru czarny
- nawierzchnia zjazdów do przetozenia
- projektowana zieleń humusowanie wraz z obsianiem trawą
- nawierzchnia zjazdów wg odrębnego opracowania
- krawężnik betonowy (światło 12cm) 15x30cm
- obrzeże betonowe 8x30cm
- krawężnik betonowy najazdowy (światło 1cm) 15x22cm
- opornik betonowy (światło 0cm) 12x25cm
- istniejąca granica działki
- istniejąca krawędź jezdni

W wykonawca: <b>Drogowa Pracownia Projektowa "A3" Justyna Roman</b> ul. Czarnieckiego 17, 73-110 Stargard tel. 602 239 831, e-mail: drogowap@wpk.pl, NIP: 827-172-05-50, Regon: 139140489	
Inwestor: <b>Gmina Miasto Stargard</b> ul. Czarnieckiego 17, 73-110 Stargard	
Nazwa inwestycji: <b>Budowie jednostronnego ciągu pieszo-rowerowego w pasie drogowym ul. Nasiennej w Stargardzie</b>	
Tytuł rysunku: <b>RYŚUNKI I SZKICE</b>	
Branda: <b>Drogowa</b>	Stadium: <b>PW</b>
Autor projektu/Projektant: <b>mgr inż. Justyna Roman</b> upr. bud. w specjalności drogowej do projektowania i kierowania robotami budowlanymi, bez ograniczeń nr ZA17/0074/PWOD/10	
Data: <b>sierpień 2020</b>	Skala: <b>1:500</b>
Nr rysunku: <b>2</b>	