# Park Batorego m. Stargard

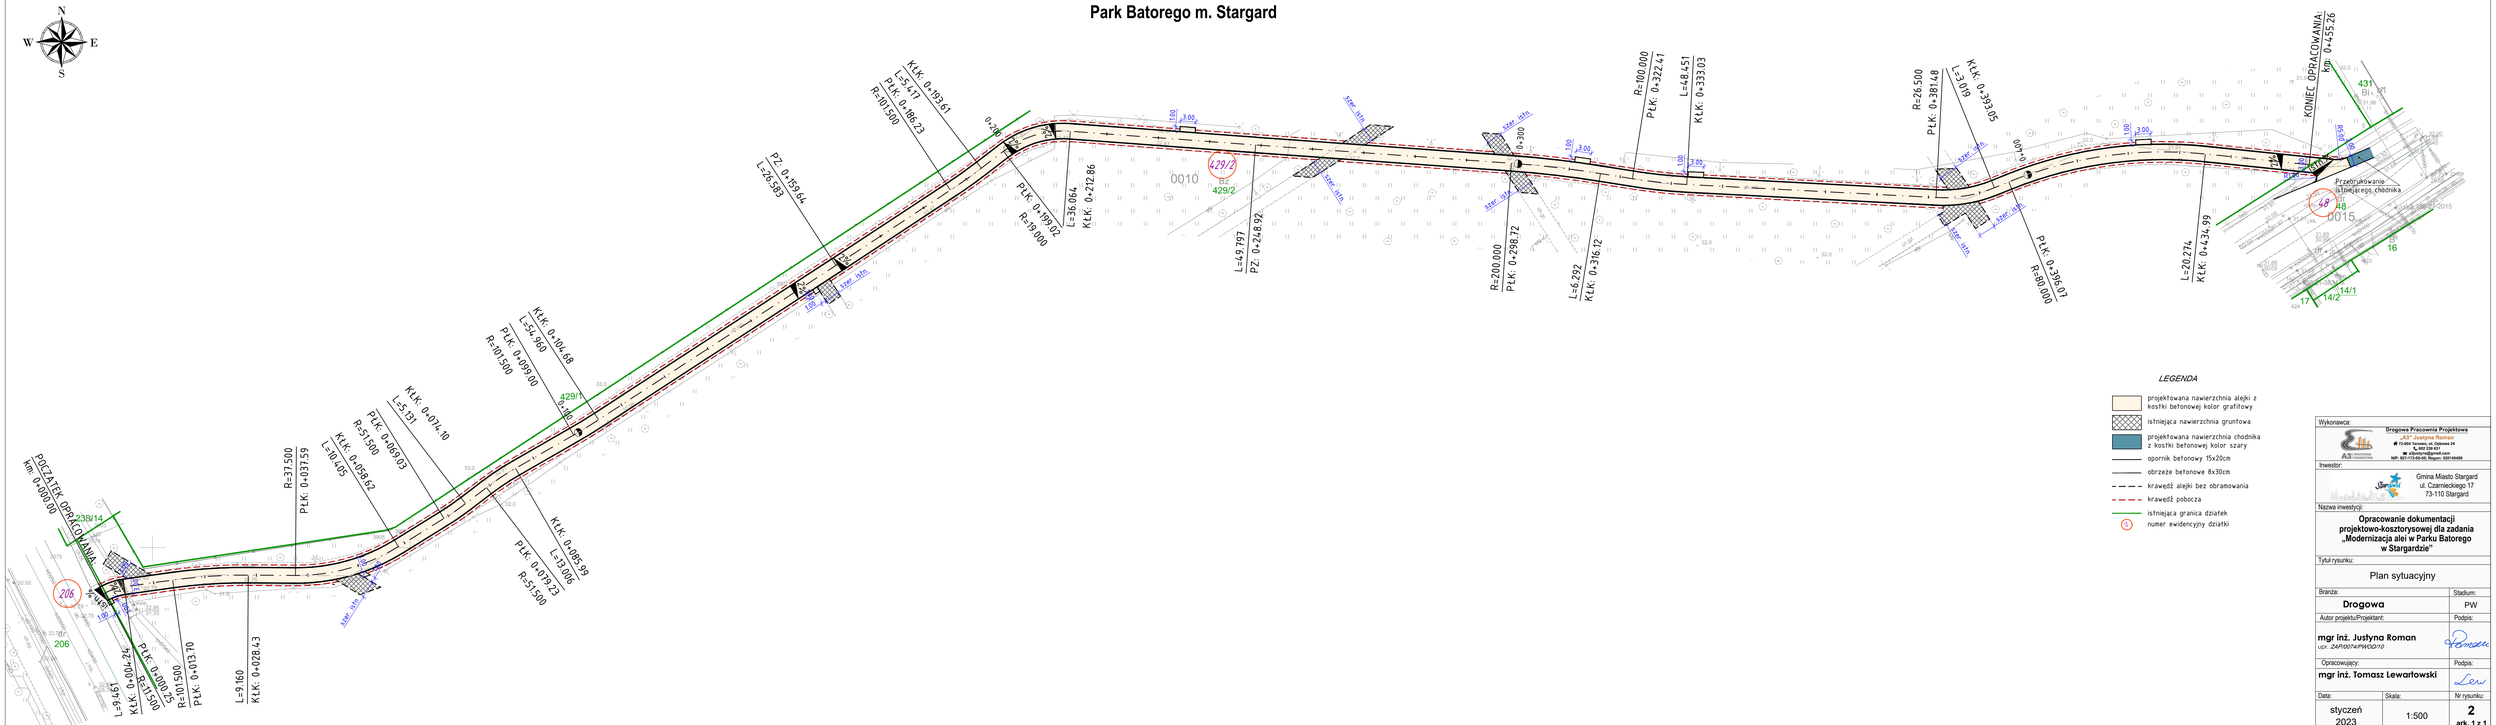
POCZĄTEK OPRACOWANIA km 0+000.00
238/14
206
206
R=37.500
P.Ł.K. 0+037.59
L=9.461
K.Ł.K. 0+004.24
P.Ł.K. 0+013.70
L=9.160
K.Ł.K. 0+028.43
K.Ł.K. 0+074.10
P.Ł.K. 0+069.03
R=51.500
K.Ł.K. 0+058.62
L=10.405
P.Ł.K. 0+080.25
R=101.500
K.Ł.K. 0+104.68
L=54.960
P.Ł.K. 0+099.00
R=101.500
K.Ł.K. 0+085.99
P.Ł.K. 0+079.27
R=51.500
PZ. 0+159.64
L=26.583
K.Ł.K. 0+193.61
L=54.417
P.Ł.K. 0+186.23
R=101.500
P.Ł.K. 0+199.02
L=36.064
K.Ł.K. 0+212.86
0010
429/2
429/2
L=49.797
PZ. 0+248.92
R=200.000
P.Ł.K. 0+298.72
L=6.292
K.Ł.K. 0+316.12
R=100.000
P.Ł.K. 0+322.41
L=48.451
K.Ł.K. 0+333.03
R=26.500
P.Ł.K. 0+381.48
L=3.019
K.Ł.K. 0+393.05
R=80.000
P.Ł.K. 0+396.01
L=20.274
K.Ł.K. 0+434.99
KONIEC OPRACOWANIA km 0+455.26
431
Bl
16
17
14/1
14/2
48
0015
Przebudowanie istniejącego chodnika
3.00
