



Północna obwodnica Stargardu

 

- LEGENDA PROJEKTOWANE ELEMENTY**
- projektowana nawierzchnia bitumiczna jezdni
 - projektowana nawierzchnia chodników z kostki betonowej koloru szarego
 - projektowana nawierzchnia bitumiczna ścieżki rowerowej
 - projektowana nawierzchnia z kostki kamiennej 15/17cm
 - projektowana zielen
 - projektowana nawierzchnia zjazdów z kostki betonowej koloru grafitowego
 - remont nawierzchni bitumicznej jezdni
 - istniejąca nawierzchnia ścieżki rowerowej i chodnika z kostki betonowej do przebrukowania
 - krawężnik betonowy wyniesiony 15x30cm
 - opornik betonowy włopiony 22x30cm
 - obrzeże betonowe 8x30cm
 - obrzeże kamienny 8x30cm
 - opornik kamienny 15x30cm
 - istniejąca granica działek
 - istniejąca granica działek
 - numer ewidencyjny działki

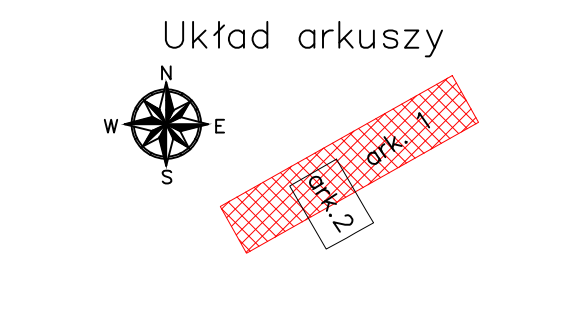

Wykonawca:		Drogowa Pracownia Projektowa	
Inwestor:		Gmina Miasto Stargard ul. Czarnieckiego 17 73-110 Stargard	
Nazwa inwestycji:			
Budowa obwodnicy północnej miasta Stargard w ciągu ul. Hanzatyckiej, na odcinku od ul. Stralsundzkiej do ul. Wieniawskiego			
Tytuł rysunku:			
Plan sytuacyjny			
Branża:	Drogowa	Stadium:	K
Autor projektu/Projektant:		Podpis:	
mgr inż. Justyna Roman		<i>Justyna Roman</i>	
upr. ZAP0074/PW0010			
Opracowujący:		Podpis:	
mgr inż. Damian Berdowski		<i>Damian Berdowski</i>	
Data:	Skala:	Nr rysunku:	
marzec 2022	1:500	2	
		ark. 1 z 2	