


ul. Niepodległości, Stargard

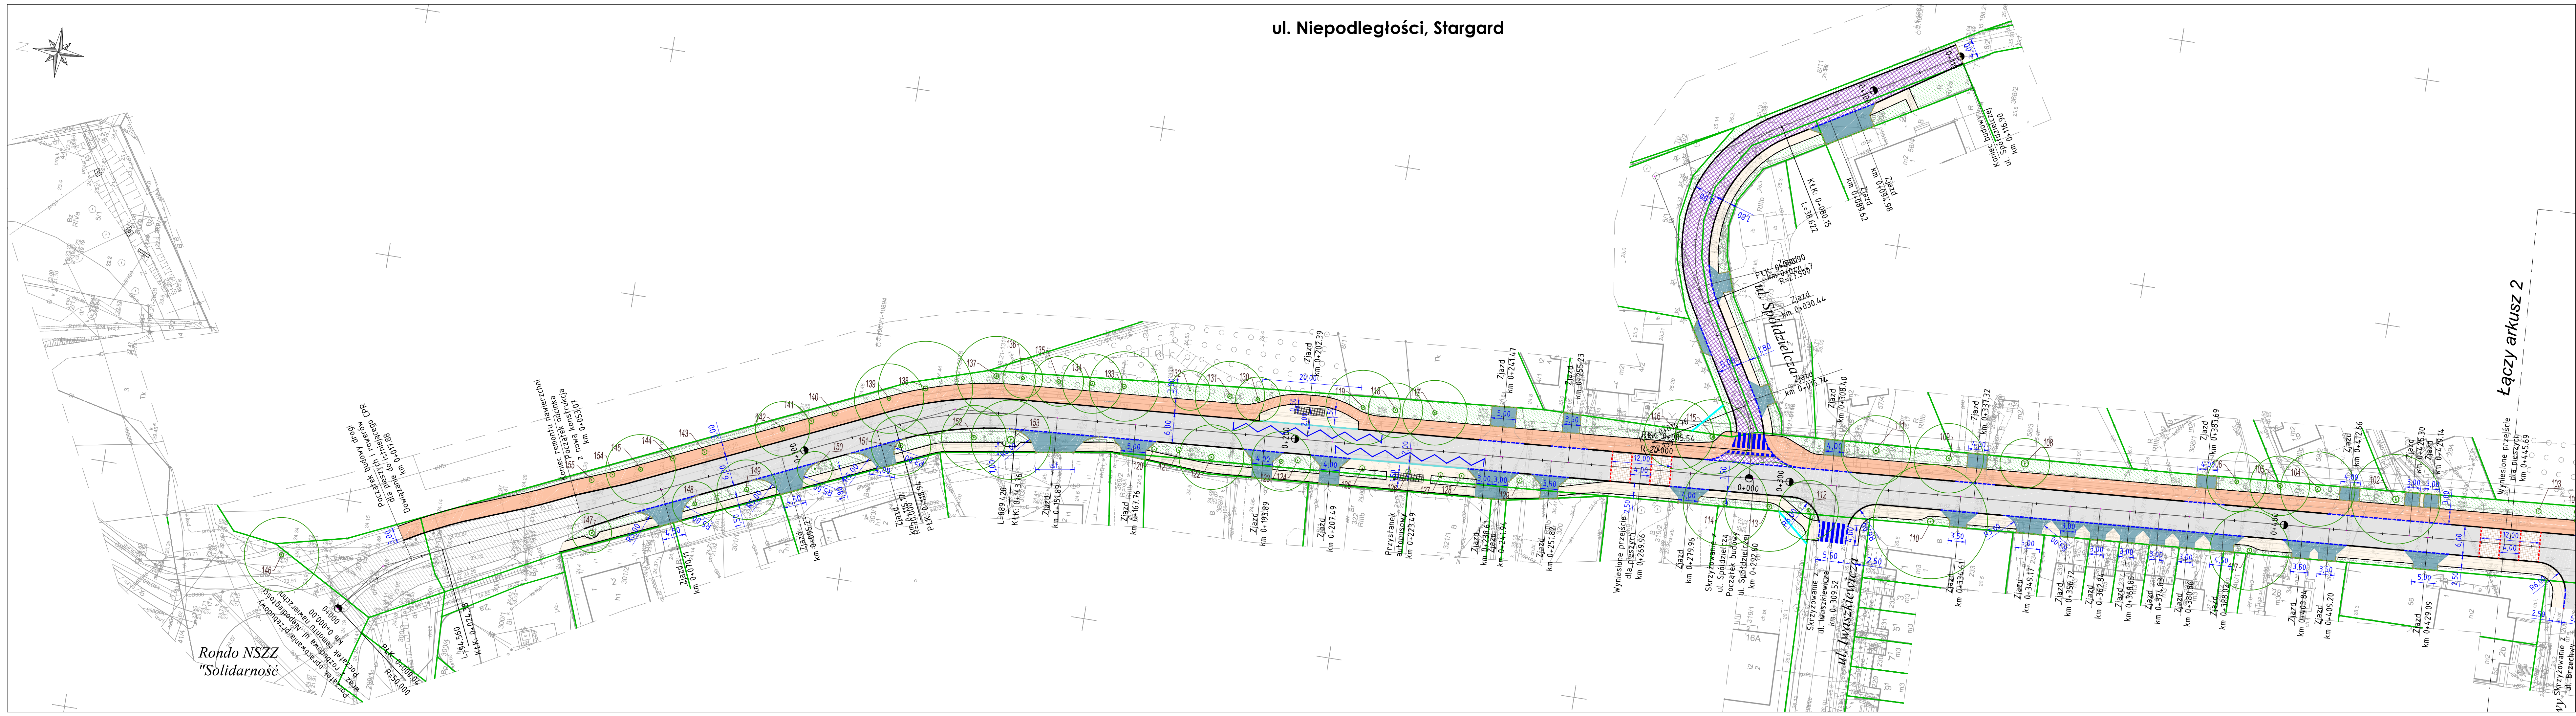

Łączy arkusz 2

Wyniesione przejście dla pieszych km 0+445.69

Układ arkuszy

ark. 1 ark. 2 ark. 3 ark. 4

Wykonawca: Drogowa Pracownia Projektowa	
Autor projektu/Projektant: mgr inż. Justyna Roman	
Opracowujący: mgr inż. Damian Berdowski	
Data: lipiec 2024	Skala: 1:500
Tytuł rysunku: Plan sytuacyjny	
Branda: Drogowa	Stadium: K
Nazwa inwestycji: Rebudowa i przebudowa ulicy Niepodległości w Stargardzie	
Inwestor: Gmina Miasto Stargard	
Adres: ul. Czarnieckiego 17, 73-110 Stargard	
Tytuł rysunku: Plan sytuacyjny	
Lp. arkusza: 2	
Lp. arkusza: 1 z 4	