


# ul. Niepodległości, Stargard

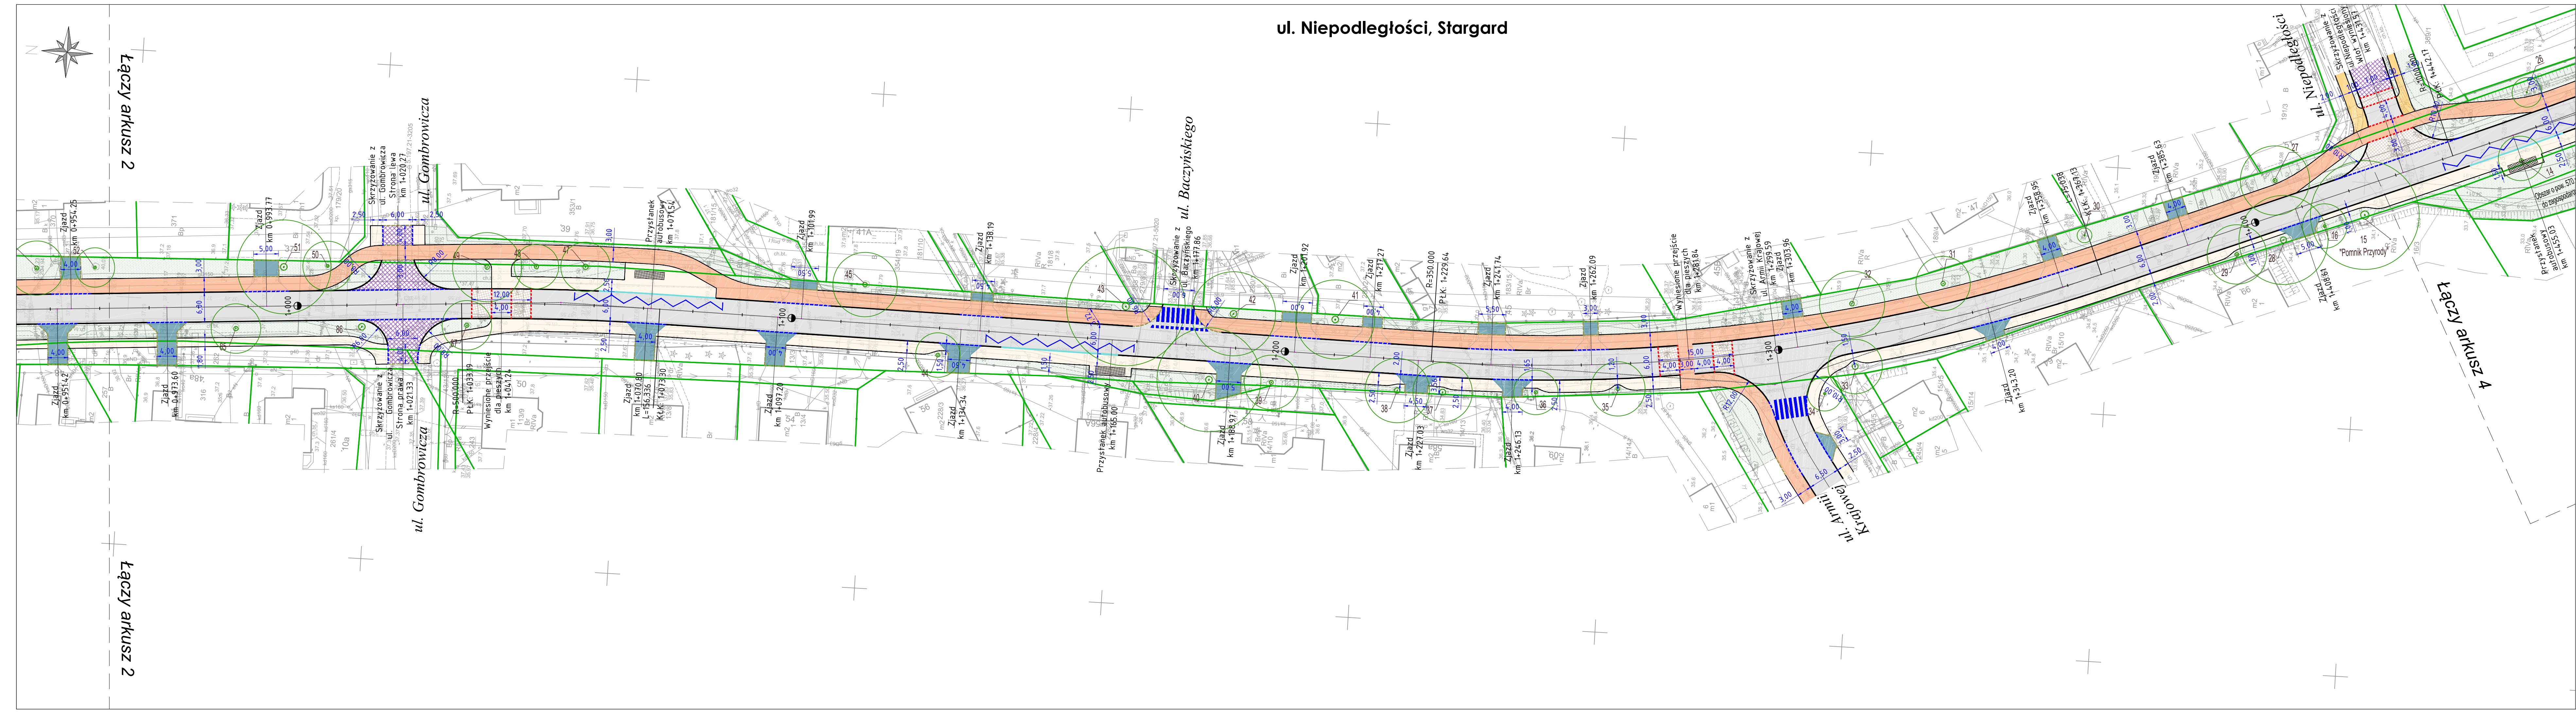

**LEGENDA PROJEKTOWANE ELEMENTY**

- projektowana nawierzchnia bitumiczna jezdni
- projektowana nawierzchnia chodników z kostki betonowej koloru szarego/jezdni na przejściach wyniesionych
- projektowana nawierzchnia bitumiczna ciągu pieszko-rowerowego
- projektowana nawierzchnia z kostki kamiennej 15/17cm
- projektowana nawierzchnia dróg z kostki betonowej
- obszary do zagospodarowania zieleni drogową
- projektowana nawierzchnia zjazdów z kostki betonowej koloru grafitowego
- projektowana nawierzchnia chodników z kostki betonowej koloru czerwonego
- remont nawierzchni bitumicznej jezdni
- krawężnik betonowy wyniesiony 15x30cm
- krawężnik betonowy wtopiony 22x30cm
- opornik betonowy 12x25cm
- obrzeże betonowe 8x30cm
- opornik kamienny 15x30cm
- krawężnik przystankowy polimerbetonowy
- istniejąca granica działek
- numer ewidencyjny działki

Wykonawca:  Drogowo Pracownia Projektowa ul. Dąbrowskiego 24 72-884 Toruń, ul. Dobowa 24 85-200 Bydgoszcz 43 polstym@gmail.com NIP: 527-172-85-90, Regon: 148144493	
Inwestor:  Gmina Miasto Stargard ul. Czarnieckiego 17 73-110 Stargard	
Nazwa inwestycji: <b>Rozbudowa i przebudowa ulicy Niepodległości w Stargardzie</b>	
Tytuł rysunku: <b>Plan sytuacyjny</b>	
Branża: <b>Drogowa</b>	Stadium: <b>K</b>
Autor projektu/Projektant: <b>mgr inż. Justyna Roman</b> upr. ZAP/0074/PWOD/10	Podpis:
Opracowujący: <b>mgr inż. Damian Berdowski</b>	Podpis:
Data: <b>lipiec 2024</b>	Skala: <b>1:500</b> Nr rysunku: <b>2</b> ark. 3 z 4

Układ arkuszy

ark. 1    ark. 2    **ark. 3**    ark. 4