

# ul. Polska, m. Stargard

Koniec opracowania  
budowy drogi wewnętrznej  
km 0+090.68

Zjazd  
km 0+074.18

Zjazd  
km 0+061.62

Zjazd  
km 0+058.12

Zjazd  
km 0+044.87

Zjazd  
km 0+038.70

Zjazd  
km 0+025.13

Zjazd  
km 0+012.58

Zjazd  
km 0+009.08

Zjazd  
km 0+015.24

Zjazd  
km 0+018.24

Zjazd  
km 0+041.45

Zjazd  
km 0+057.34

Zjazd  
km 0+060.59

Zjazd  
km 0+071.99

Zjazd  
km 0+088.98

Zjazd  
km 0+099.90

Zjazd  
km 0+085.11

Zjazd  
km 0+074.90

Zjazd  
km 0+044.87

Zjazd  
km 0+038.70

Zjazd  
km 0+022.64

Zjazd  
km 0+018.24

Zjazd  
km 0+015.24

Zjazd  
km 0+018.24

Zjazd  
km 0+041.45

Zjazd  
km 0+057.34

Zjazd  
km 0+060.59

Zjazd  
km 0+071.99

Zjazd  
km 0+088.98

Zjazd  
km 0+099.90


Zjazd  
km 0+109.23

Zjazd  
km 0+119.12

Zjazd  
km 0+132.25

Początek opracowania przebudowy ul. Polskiej  
Dowiązanie do projektu wg odrębnego opracowania pn.:  
"Budowa obwodnicy północnej miasta Stargard w ciągu ul. Hanzeatyckiej,  
na odcinku od ul. Stralsundzkiej do ul. Wieniawskiego  
km 0+000.00

Początek opracowania budowy drogi wewnętrznej  
Dowiązanie do projektu wg odrębnego opracowania pn.:  
"Budowa obwodnicy północnej miasta  
Stargard w ciągu ul. Hanzeatyckiej, na odcinku od  
ul. Stralsundzkiej do ul. Wieniawskiego  
km 0+000.00

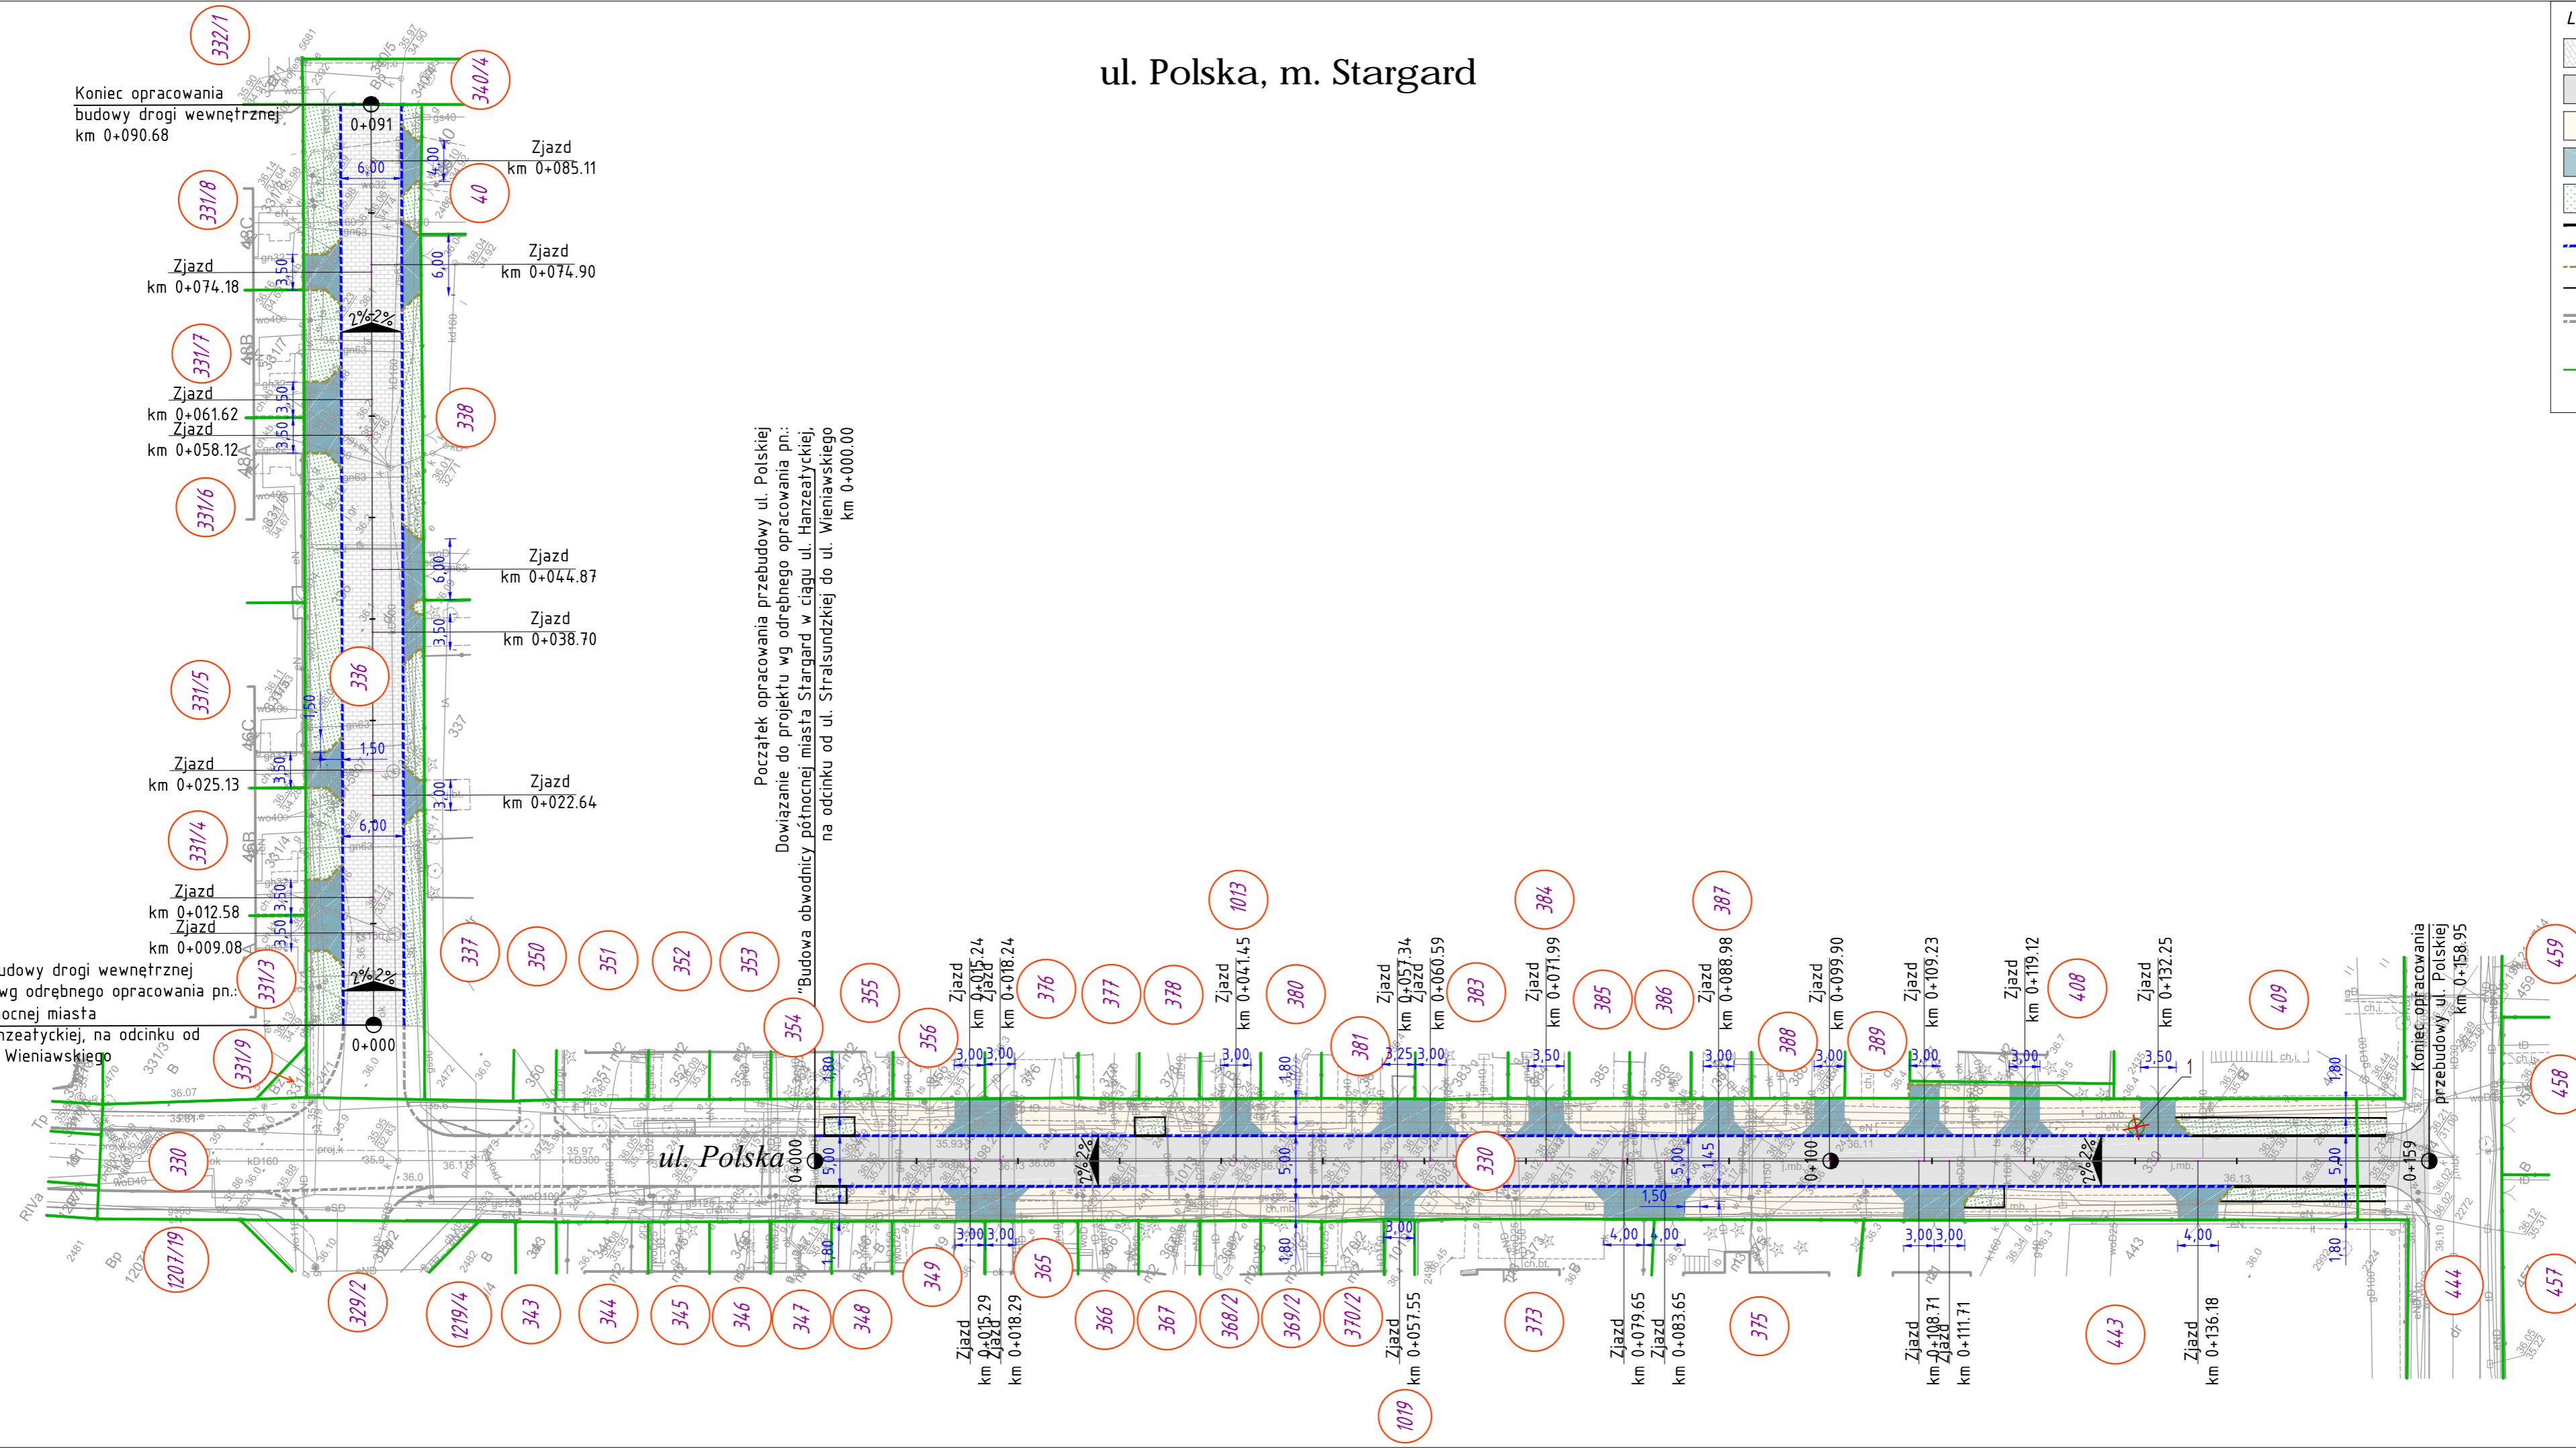

**LEGENDA PROJEKTOWANE ELEMENTY**

- projektowana nawierzchnia jezdni drogi wewnętrznej z kostki betonowej
- projektowana nawierzchnia bitumiczna jezdni ul. Polskiej
- projektowana nawierzchnia chodników z kostki betonowej koloru szarego
- projektowana nawierzchnia zjazdów z kostki betonowej koloru grafitowego
- projektowana zieleń
- krawężnik betonowy wyniesiony 15x30cm
- krawężnik betonowy wtopiony 22x30cm
- opornik betonowy 12x25cm
- obrzeże betonowe 8x30cm
- projektowane krawędzie wg odrębnego opracowania
- drzewo przeznaczone do usunięcia
- istniejąca granica działek
- numer ewidencyjny działki

Wykonawca:		Drogowa Pracownia Projektowa "A3" Justyna Roman 72-404 Tanowo, ul. Dębowa 24 602 239 631 a3justyna@gmail.com NIP: 927-172-05-90; Regon: 320149489	
Inwestor:		Gmina Miasto Stargard ul. Czarnieckiego 17 73-110 Stargard	
Nazwa inwestycji: Przebudowa ul. Polskiej w Stargardzie			
Tytuł rysunku: Plan sytuacyjny Koncepcja nr 1			
Branża: Drogowa			
Autor projektu/Projektant:		Podpis:	
mgr inż. Justyna Roman upr. ZAP/0074/PWOD/10			
Opracowujący:		Podpis:	
mgr inż. Damian Berdowski			
Data:	Skala:	Nr rysunku:	
listopad 2024	1:500	2 ark. 1 z 1	