


ul. Nowowiejskiego, m. Stargard

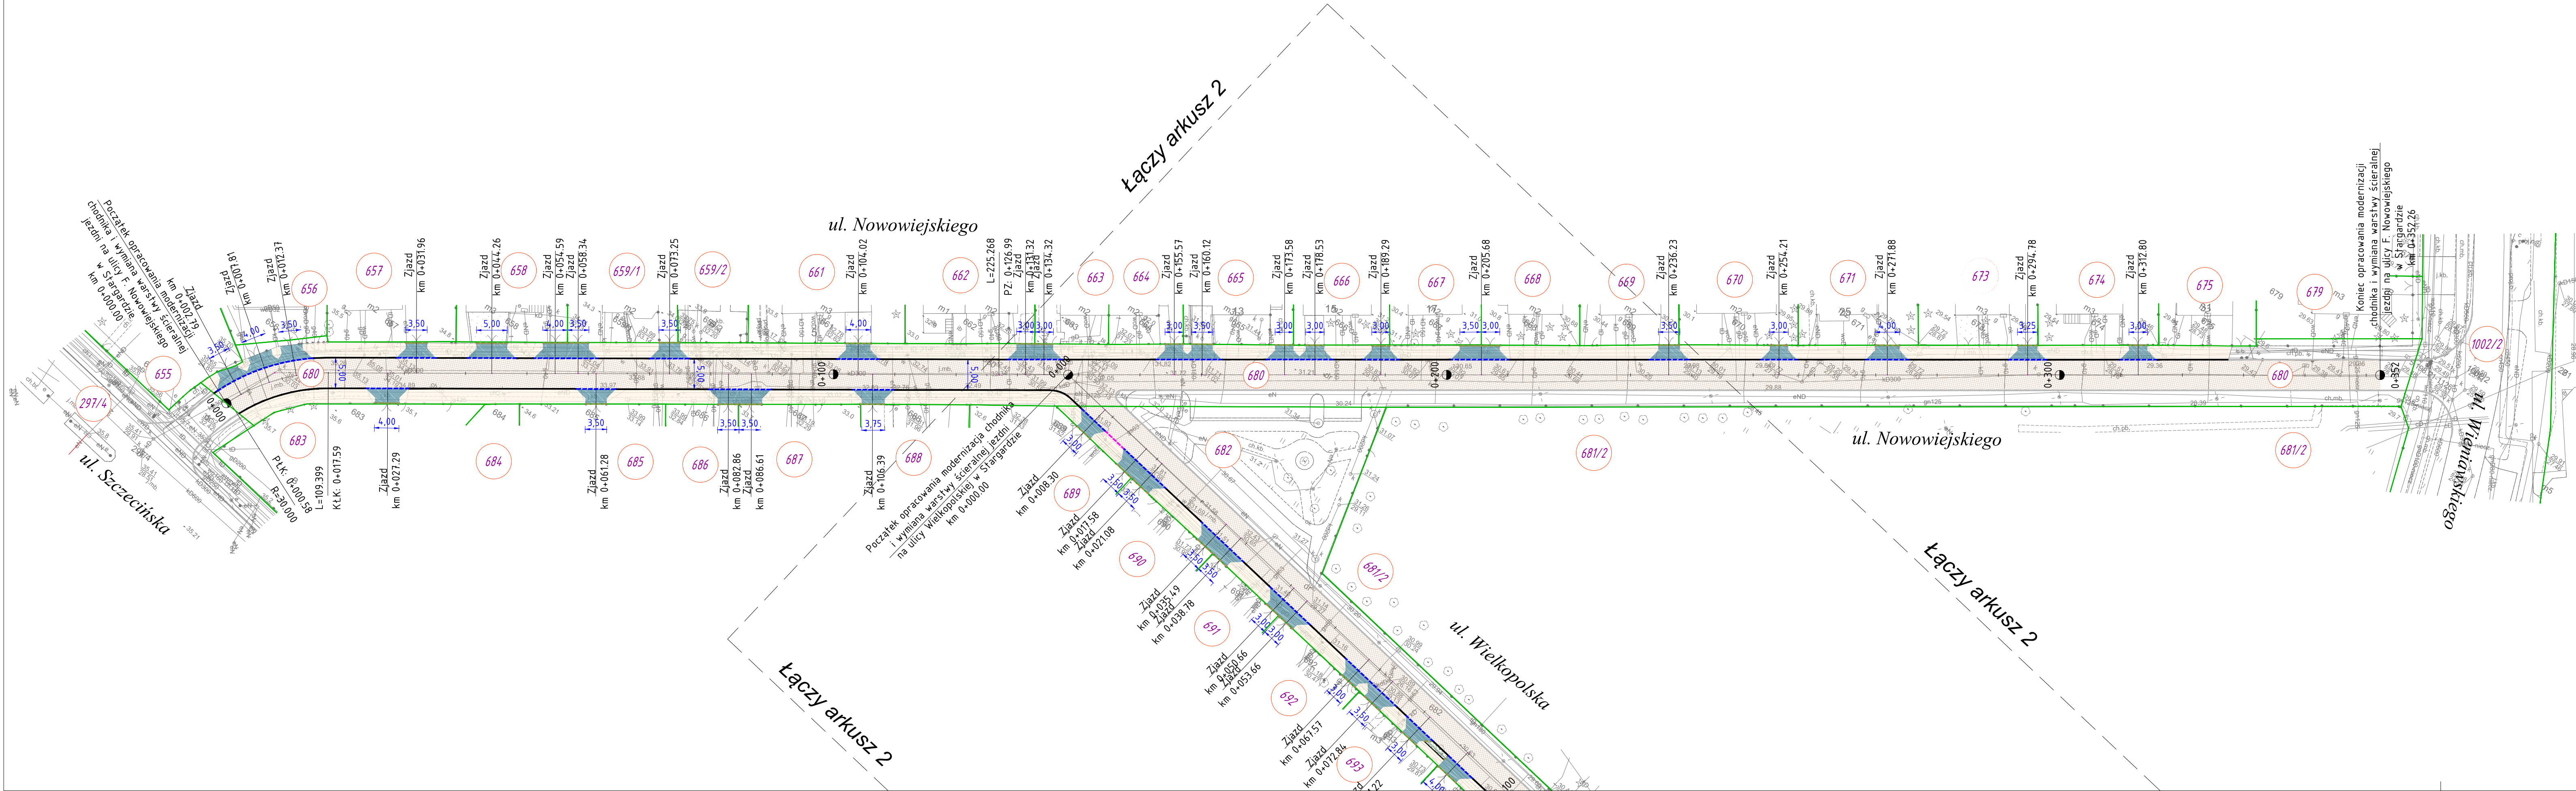

- LEGENDA PROJEKTOWANE ELEMENTY
- remont nawierzchni bitumicznej jezdni
 - projektowana nawierzchnia chodników z kostki betonowej koloru szarego
 - projektowana nawierzchnia zjazdów z kostki betonowej koloru grafitowego
 - projektowana zieleń
 - istniejąca krawędź jezdni
 - krawężnik kamienny (światło 6cm) z rozbiórki do ponownego ułożenia
 - obrzeże betonowe 8x30cm
 - krawężnik kamienny (światło 2cm) z rozbiórki do ponownego ułożenia
 - krawężnik kamienny (światło 0cm) z rozbiórki do ponownego ułożenia
 - opornik betonowy (światło 0cm) 12x25cm
 - istniejąca granica działek
 - numer ewidencyjny działki

Wykonawca:	
Drogonia Pracownia Projektowa	
A3 Justyna Roman	
72-604 Tarnobrzeg, ul. Dąbrowska 24	
602 239 851	
a3justyna@gmail.com	
NIP: 827-172-50-50, Regon: 320140489	
Investor:	
Gmina Miasto Stargard	
ul. Czarnieckiego 17	
73-110 Stargard	
Nazwa inwestycji:	
Modernizacja chodnika i wymiana warstwy ścieralnej jezdni na ulicach F. Nowowiejskiego i Wielkopolskiej w Stargardzie	
Tytuł rysunku:	
Plan sytuacyjny	
Branża:	
Drogonia	
Autor projektu/Projektant:	Podpis:
mgr inż. Justyna Roman	
upr. ZAP/0074/PWOD/10	
Opracowujący:	Podpis:
mgr inż. Damian Berdowski	
Data:	Skala:
lipiec 2025	1:500
Nr rysunku:	
2	
ark. 1 z 2	