


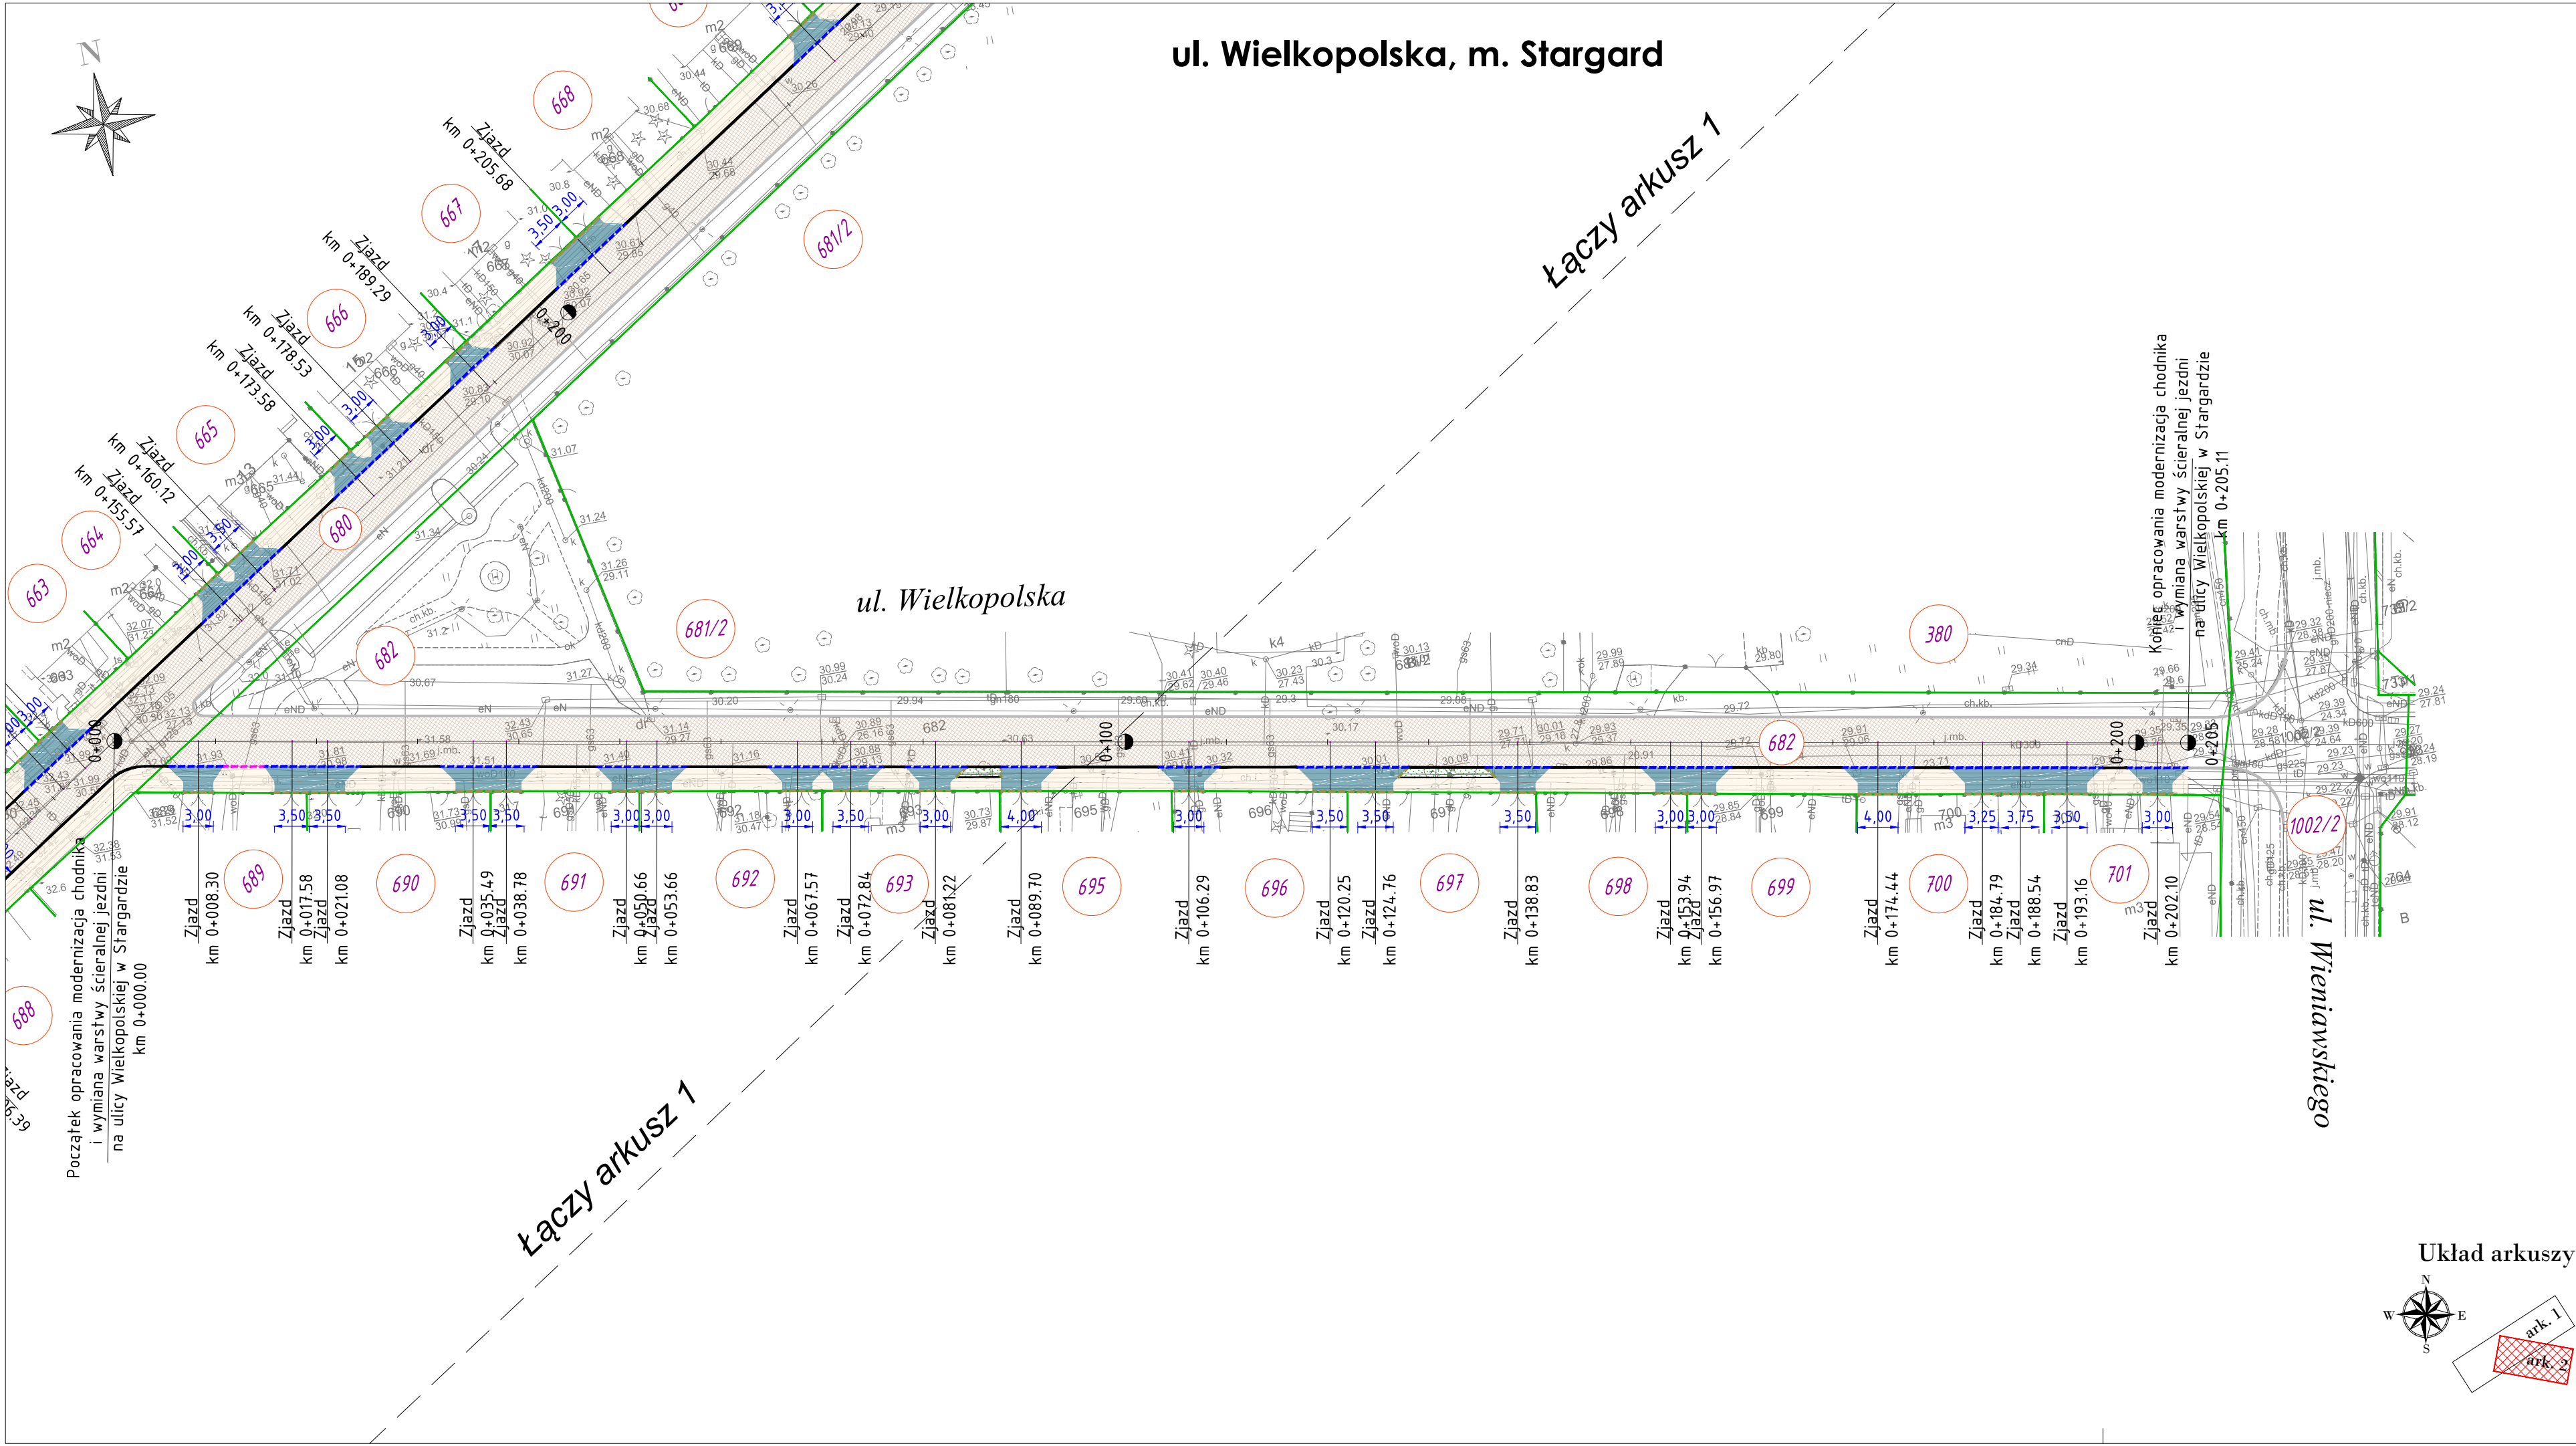

- LEGENDA PROJEKTOWANE ELEMENTY
- remont nawierzchni bitumicznej jezdni
  - projektowana nawierzchnia chodników z kostki betonowej koloru szarego
  - projektowana nawierzchnia zjazdów z kostki betonowej koloru grafitowego
  - projektowana zieleni
  - istniejąca krawędź jezdni
  - krawężnik kamienny (światło 6cm) z rozbiórki do ponownego ułożenia
  - obrzeże betonowe 8x30cm
  - krawężnik kamienny (światło 2cm) z rozbiórki do ponownego ułożenia
  - krawężnik kamienny (światło 0cm) z rozbiórki do ponownego ułożenia
  - opornik betonowy (światło 0cm) 12x25cm
  - istniejąca granica działek
  - numer ewidencyjny działki

|   |        |                                                                                       |
|---|--------|---------------------------------------------------------------------------------------|
| Wykonawca:   |        |                                                                                       |
|  <b>Drogo Pracownia Projektowa</b><br>„A3” Justyna Roman<br>72-004 Tanowo, ul. Dębowa 24<br>t. 02 238 511<br>a3justyna@gmail.com<br>NIP: 927-172-05-50; Regon: 320140489 |        |                                                                                       |
| Inwestor:   |        |                                                                                       |
|  <b>Gmina Miasto Stargard</b><br>ul. Czarnieckiego 17<br>73-110 Stargard                                                                                                |        |                                                                                       |
| Nazwa inwestycji:   |        |                                                                                       |
| <b>Modernizacja chodnika i wymiana warstwy ścieralnej jezdni na ulicach F. Nowowiejskiego i Wielkopolskiej w Stargardzie</b>   |        |                                                                                       |
| Tytuł rysunku:   |        |                                                                                       |
| Plan sytuacyjny   |        |                                                                                       |
| Branża:   |        |                                                                                       |
| Drogo   |        |                                                                                       |
| Autor projektu/Projektant:   |        | Podpis:                                                                               |
| <b>mgr inż. Justyna Roman</b><br>upr. ZAP/0074/PWOD/10   |        |  |
| Opracowujący:   |        | Podpis:                                                                               |
| <b>mgr inż. Damian Berdowski</b>   |        |  |
| Data:   | Skala: | Nr rysunku:                                                                           |
| lipiec 2025   | 1:500  | <b>2</b><br>ark. 2 z 2                                                                |